

Bezug nach  
Vereinbarung




## 3½-Zimmerwohnungen Grundrisse

„Ich habe mich für eine Wohnung mit Jahreszeitenzimmer entschieden“




## Umgebungsplan Olten SüdWest

- 1 Tiefgaragenein-/ausfahrt
- 2 Park
- 3 Quartierspielplatz
- 4 Unterflur-Container/Entsorgung

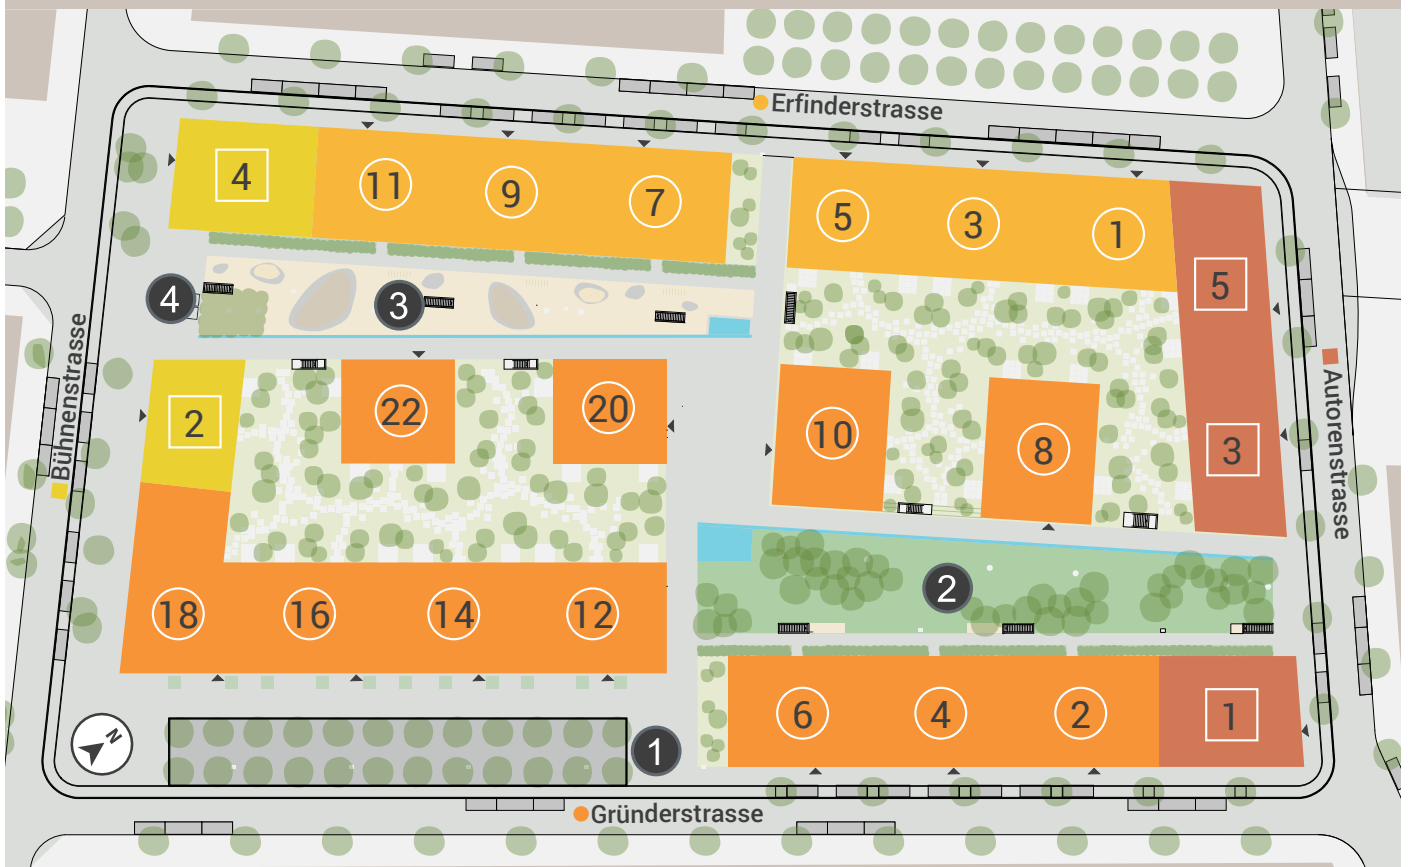

# Übersicht Angebot 3½-Zimmerwohnungen

**i** Die Wohnungsnummern setzen sich wie folgt zusammen: Anfangsbuchstabe der Strasse, Hausnummer 2-stellig, Geschoss, Wohnungsnummer.  
 Beispiel: G0403 ist die Wohnung an der Gründerstrasse mit der Hausnummer 04 im Erdgeschoss (=0) mit der Nr. 3

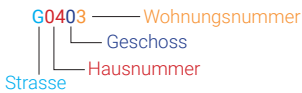

**Abkürzungen:** A = Autorenstrasse  
 B = Bühnenstrasse  
 E = Erfinderstrasse  
 G = Gründerstrasse


0 = Erdgeschoss  
 1 = 1. Obergeschoss  
 2 = 2. Obergeschoss  
 :  
 ZI = Zimmer  
 WF = Wohnfläche  
 JZZ = Jahreszeitenzimmer, R = Reduit  
 NK = Nebenkosten

| Gründerstrasse 6, 4, 2, Autorenstrasse 1     |       |      |     |      |      |   |           | Bezug nach Vereinbarung |         |       |  |
|--|-------|------|-----|------|------|---|-----------|-------------------------|---------|-------|--|
| Nr.  | Etage | Lage | ZI  | WF   | JZZ  | R | Netto     | NK                      | Brutto  | Seite |  |
| G0202  | EG    | NW   | 3.5 | 96.0 | 9.0  | - | VERMIETET |                         |         | 27    |  |
| A0102  | EG    | NW   | 3.5 | 87.1 | 8.6  | - | VERMIETET |                         |         | 5     |  |
| G0612  | 1. OG | NW   | 3.5 | 85.1 | 9.0  | - | VERMIETET |                         |         | 28    |  |
| G0613  | 1. OG | NO   | 3.5 | 81.1 | 9.0  | - | VERMIETET |                         |         | 29    |  |
| G0413  | 1. OG | NO   | 3.5 | 81.1 | 9.0  | - | VERMIETET |                         |         | 29    |  |
| G0412  | 1. OG | NW   | 3.5 | 85.1 | 9.0  | - | VERMIETET |                         |         | 28    |  |
| A0112  | 1. OG | NW   | 3.5 | 87.1 | 8.6  | - | VERMIETET |                         |         | 6     |  |
| A0113  | 1. OG | NO   | 3.5 | 87.0 | 9.9  | - | 1'490.-   | 180.-                   | 1'670.- | 7     |  |
| G0622  | 2. OG | NW   | 3.5 | 85.1 | 9.0  | - | VERMIETET |                         |         | 30    |  |
| G0623  | 2. OG | NO   | 3.5 | 81.1 | 9.0  | - | 1'460.-   | 175.-                   | 1'635.- | 31    |  |
| G0422  | 2. OG | NW   | 3.5 | 85.1 | 9.0  | - | VERMIETET |                         |         | 30    |  |
| G0432  | 2. OG | NO   | 3.5 | 81.1 | 9.0  | - | VERMIETET |                         |         | 31    |  |
| A0123  | 2. OG | NO   | 3.5 | 87.3 | 9.9  | - | VERMIETET |                         |         | 8     |  |
| A0122  | 2. OG | NW   | 3.5 | 87.1 | 8.6  | - | 1'510.-   | 180.-                   | 1'690.- | 5     |  |
| G0632  | 3. OG | NW   | 3.5 | 85.1 | 9.0  | - | VERMIETET |                         |         | 28    |  |
| G0633  | 3. OG | NO   | 3.5 | 81.1 | 9.0  | - | 1'480.-   | 175.-                   | 1'655.- | 29    |  |
| G0433  | 3. OG | NO   | 3.5 | 81.1 | 9.0  | - | 1'480.-   | 175.-                   | 1'655.- | 29    |  |
| G0432  | 3. OG | NW   | 3.5 | 85.1 | 9.0  | - | 1'510.-   | 180.-                   | 1'690.- | 28    |  |
| A0133  | 3. OG | NO   | 3.5 | 87.0 | 9.9  | - | VERMIETET |                         |         | 7     |  |
| A0132  | 3. OG | NW   | 3.5 | 87.1 | 8.6  | - | 1'530.-   | 170.-                   | 1'700.- | 6     |  |
| G0643  | 4. OG | NO   | 3.5 | 81.1 | 9.0  | - | VERMIETET |                         |         | 31    |  |
| G0642  | 4. OG | NW   | 3.5 | 85.1 | 9.0  | - | 1'470.-   | 160.-                   | 1'630.- | 30    |  |
| G0443  | 4. OG | NO   | 3.5 | 81.1 | 9.0  | - | VERMIETET |                         |         | 31    |  |
| G0442  | 4. OG | NW   | 3.5 | 85.1 | 9.0  | - | 1'470.-   | 160.-                   | 1'630.- | 30    |  |
| A0142  | 4. OG | NW   | 3.5 | 87.1 | 8.6  | - | VERMIETET |                         |         | 5     |  |
| A0143  | 4. OG | NO   | 3.5 | 87.3 | 9.9  | - | VERMIETET |                         |         | 8     |  |
| Erfinderstrasse 5, 3, 1, Autorenstrasse 3, 5 |       |      |     |      |      |   |           | Bezug nach Vereinbarung |         |       |  |
| Nr.  | Etage | Lage | ZI  | WF   | JZZ  | R | Netto     | NK                      | Brutto  | Seite |  |
| E0102  | EG    | SO   | 3.5 | 92.9 | 9.0  | - | VERMIETET |                         |         | 18    |  |
| A0501  | EG    | SN   | 3.5 | 94.7 | 10.9 | - | VERMIETET |                         |         | 12    |  |
| A0303  | EG    | SN   | 3.5 | 94.7 | 10.9 | - | VERMIETET |                         |         | 11    |  |
| A0301  | EG    | SO   | 3.5 | 79.6 | 8.2  | - | VERMIETET |                         |         | 9     |  |
| A0302  | EG    | NO   | 3.5 | 80.7 | 8.2  | - | VERMIETET |                         |         | 10    |  |
| E0512  | 1. OG | SO   | 3.5 | 84.9 | 9.0  | - | 1'490.-   | 180.-                   | 1'670.- | 21    |  |
| E0513  | 1. OG | SW   | 3.5 | 80.9 | 9.0  | - | VERMIETET |                         |         | 22    |  |
| E0312  | 1. OG | SO   | 3.5 | 84.9 | 9.0  | - | 1'440.-   | 180.-                   | 1'620.- | 19    |  |
| E0313  | 1. OG | SW   | 3.5 | 80.9 | 9.0  | - | 1'414.-   | 175.-                   | 1'589.- | 20    |  |
| A0311  | 1. OG | SO   | 3.5 | 79.6 | 8.2  | - | 1'510.-   | 170.-                   | 1'680.- | 9     |  |
| E0523  | 2. OG | SW   | 3.5 | 80.9 | 9.0  | - | VERMIETET |                         |         | 22    |  |
| E0522  | 2. OG | SO   | 3.5 | 84.9 | 9.0  | - | 1'510.-   | 180.-                   | 1'690.- | 21    |  |
| E0322  | 2. OG | SO   | 3.5 | 84.9 | 9.0  | - | 1'460.-   | 180.-                   | 1'640.- | 19    |  |
| E0323  | 2. OG | SW   | 3.5 | 80.9 | 9.0  | - | 1'460.-   | 175.-                   | 1'635.- | 20    |  |
| A0321  | 2. OG | SO   | 3.5 | 79.6 | 8.2  | - | 1'530.-   | 170.-                   | 1'700.- | 9     |  |
| E0533  | 3. OG | SW   | 3.5 | 80.9 | 9.0  | - | 1'500.-   | 175.-                   | 1'675.- | 22    |  |
| E0532  | 3. OG | SO   | 3.5 | 84.9 | 9.0  | - | 1'530.-   | 180.-                   | 1'710.- | 21    |  |
| E0333  | 3. OG | SW   | 3.5 | 80.9 | 9.0  | - | 1'480.-   | 175.-                   | 1'655.- | 20    |  |
| E0332  | 3. OG | SO   | 3.5 | 84.9 | 9.0  | - | VERMIETET |                         |         | 19    |  |
| A0331  | 3. OG | SO   | 3.5 | 79.6 | 8.2  | - | 1'520.-   | 170.-                   | 1'690.- | 9     |  |
| E0542  | 4. OG | SO   | 3.5 | 84.9 | 9.0  | - | 1'550.-   | 180.-                   | 1'730.- | 21    |  |
| E0543  | 4. OG | SW   | 3.5 | 80.9 | 9.0  | - | VERMIETET |                         |         | 22    |  |
| E0343  | 4. OG | SW   | 3.5 | 80.9 | 9.0  | - | 1'435.-   | 175.-                   | 1'610.- | 20    |  |
| E0342  | 4. OG | SO   | 3.5 | 84.9 | 9.0  | - | VERMIETET |                         |         | 19    |  |
| A0341  | 4. OG | SO   | 3.5 | 79.6 | 8.2  | - | 1'541.-   | 170.-                   | 1'711.- | 9     |  |

| Gründerstrasse 10                         |       |      |     |      |     |   |           | Bezug nach Vereinbarung |         |       |  |
|---|-------|------|-----|------|-----|---|-----------|-------------------------|---------|-------|--|
| Nr.                                       | Etage | Lage | ZI  | WF   | JZZ | R | Netto     | NK                      | Brutto  | Seite |  |
| G1013                                     | 1. OG | SO   | 3.5 | 80.9 | 9.0 | - | 1'510.-   | 175.-                   | 1'685.- | 35    |  |
| G1012                                     | 1. OG | NO   | 3.5 | 84.9 | 9.0 | - | VERMIETET |                         |         | 34    |  |
| G1023                                     | 2. OG | SO   | 3.5 | 80.9 | 9.0 | - | VERMIETET |                         |         | 35    |  |
| G1022                                     | 2. OG | NO   | 3.5 | 84.9 | 9.0 | - | VERMIETET |                         |         | 34    |  |
| G1033                                     | 3. OG | SO   | 3.5 | 80.9 | 9.0 | - | VERMIETET |                         |         | 35    |  |
| G1032                                     | 3. OG | NO   | 3.5 | 84.9 | 9.0 | - | VERMIETET |                         |         | 34    |  |
| G1042                                     | 4. OG | NO   | 3.5 | 84.9 | 9.0 | - | VERMIETET |                         |         | 34    |  |
| G1043                                     | 4. OG | SO   | 3.5 | 80.9 | 9.0 | - | VERMIETET |                         |         | 35    |  |
| Gründerstrasse 8                          |       |      |     |      |     |   |           | Bezug nach Vereinbarung |         |       |  |
| Nr.                                       | Etage | Lage | ZI  | WF   | JZZ | R | Netto     | NK                      | Brutto  | Seite |  |
| G0812                                     | 1. OG | SO   | 3.5 | 84.9 | 9.0 | - | 1'520.-   | 180.-                   | 1'700.- | 32    |  |
| G0813                                     | 1. OG | NO   | 3.5 | 80.9 | 9.0 | - | 1'500.-   | 175.-                   | 1'675.- | 33    |  |
| G0822                                     | 2. OG | SO   | 3.5 | 84.9 | 9.0 | - | VERMIETET |                         |         | 32    |  |
| G0823                                     | 2. OG | NO   | 3.5 | 80.9 | 9.0 | - | 1'520.-   | 175.-                   | 1'695.- | 33    |  |
| G0833                                     | 3. OG | NO   | 3.5 | 80.9 | 9.0 | - | VERMIETET |                         |         | 33    |  |
| G0832                                     | 3. OG | SO   | 3.5 | 84.9 | 9.0 | - | VERMIETET |                         |         | 32    |  |
| G0842                                     | 4. OG | SO   | 3.5 | 84.9 | 9.0 | - | VERMIETET |                         |         | 32    |  |
| G0843                                     | 4. OG | NO   | 3.5 | 80.9 | 9.0 | - | 1'520.-   | 160.-                   | 1'680.- | 33    |  |
| Erfinderstrasse 11, 9, 7, Bühnenstrasse 4 |       |      |     |      |     |   |           | Bezug nach Vereinbarung |         |       |  |
| Nr.                                       | Etage | Lage | ZI  | WF   | JZZ | R | Netto     | NK                      | Brutto  | Seite |  |
| B0402                                     | EG    | SO   | 3.5 | 90.4 | 9.3 | - | VERMIETET |                         |         | 13    |  |
| E0712                                     | 1. OG | SO   | 3.5 | 85.1 | 9.0 | - | VERMIETET |                         |         | 23    |  |
| E0713                                     | 1. OG | SW   | 3.5 | 81.1 | 9.0 | - | VERMIETET |                         |         | 24    |  |
| E0913                                     | 1. OG | SW   | 3.5 | 81.1 | 9.0 | - | VERMIETET |                         |         | 24    |  |
| E0912                                     | 1. OG | SO   | 3.5 | 85.1 | 9.0 | - | VERMIETET |                         |         | 23    |  |
| E1113                                     | 1. OG | SW   | 3.5 | 81.1 | 9.0 | - | VERMIETET |                         |         | 24    |  |
| E1112                                     | 1. OG | SO   | 3.5 | 85.1 | 9.0 | - | VERMIETET |                         |         | 23    |  |
| B0413                                     | 1. OG | SW   | 3.5 | 82.6 | 9.2 | - | VERMIETET |                         |         | 16    |  |
| B0412                                     | 1. OG | SO   | 3.5 | 90.4 | 9.3 | - | VERMIETET |                         |         | 15    |  |
| E0722                                     | 2. OG | SO   | 3.5 | 85.1 | 9.0 | - | VERMIETET |                         |         | 25    |  |
| E0723                                     | 2. OG | SW   | 3.5 | 81.1 | 9.0 | - | 1'460.-   | 175.-                   | 1'635.- | 26    |  |
| E0922                                     | 2. OG | SO   | 3.5 | 85.1 | 9.0 | - | VERMIETET |                         |         | 25    |  |
| E0923                                     | 2. OG | SW   | 3.5 | 81.1 | 9.0 | - | 1'460.-   | 175.-                   | 1'635.- | 26    |  |
| E1123                                     | 2. OG | SW   | 3.5 | 81.1 | 9.0 | - | 1'460.-   | 175.-                   | 1'635.- | 26    |  |
| E1122                                     | 2. OG | SO   | 3.5 | 85.1 | 9.0 | - | VERMIETET |                         |         | 25    |  |
| B0423                                     | 2. OG | SW   | 3.5 | 82.6 | 9.2 | - | VERMIETET |                         |         | 17    |  |
| B0422                                     | 2. OG | SO   | 3.5 | 90.4 | 9.3 | - | VERMIETET |                         |         | 14    |  |
| E0732                                     | 3. OG | SO   | 3.5 | 85.1 | 9.0 | - | VERMIETET |                         |         | 23    |  |
| E0733                                     | 3. OG | SW   | 3.5 | 81.1 | 9.0 | - | VERMIETET |                         |         | 24    |  |
| E0932                                     | 3. OG | SO   | 3.5 | 85.1 | 9.0 | - | VERMIETET |                         |         | 23    |  |
| E0933                                     | 3. OG | SW   | 3.5 | 81.1 | 9.0 | - | VERMIETET |                         |         | 24    |  |
| E1132                                     | 3. OG | SO   | 3.5 | 85.1 | 9.0 | - | VERMIETET |                         |         | 23    |  |
| E1133                                     | 3. OG | SW   | 3.5 | 81.1 | 9.0 | - | 1'480.-   | 175.-                   | 1'655.- | 24    |  |
| B0433                                     | 3. OG | SW   | 3.5 | 82.6 | 9.2 | - | VERMIETET |                         |         | 16    |  |
| B0432                                     | 3. OG | SO   | 3.5 | 90.4 | 9.3 | - | VERMIETET |                         |         | 15    |  |
| E0742                                     | 4. OG | SO   | 3.5 | 85.1 | 9.0 | - | VERMIETET |                         |         | 25    |  |
| E0743                                     | 4. OG | SW   | 3.5 | 81.1 | 9.0 | - | 1'431.-   | 175.-                   | 1'606.- | 26    |  |
| E0942                                     | 4. OG | SO   | 3.5 | 85.1 | 9.0 | - | VERMIETET |                         |         | 25    |  |
| E0943                                     | 4. OG | SW   | 3.5 | 81.1 | 9.0 | - | VERMIETET |                         |         | 26    |  |
| E1142                                     | 4. OG | SO   | 3.5 | 85.1 | 9.0 | - | VERMIETET |                         |         | 25    |  |
| E1143                                     | 4. OG | SW   | 3.5 | 81.1 | 9.0 | - | VERMIETET |                         |         | 26    |  |
| B0442                                     | 4. OG | SO   | 3.5 | 90.4 | 9.3 | - | VERMIETET |                         |         | 14    |  |
| B0443                                     | 4. OG | SW   | 3.5 | 82.6 | 9.2 | - | VERMIETET |                         |         | 17    |  |

# Übersicht Angebot 3½-Zimmerwohnungen

**i** Die Wohnungsnummern setzen sich wie folgt zusammen: Anfangsbuchstabe der Strasse, Hausnummer 2-stellig, Geschoss, Wohnungsnummer.  
Beispiel: **G0403** ist die Wohnung an der **G**ründerstrasse mit der Hausnummer **04** im Erdgeschoss (=0) mit der Nr. **3**

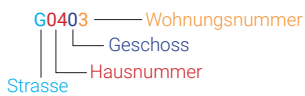


**Abkürzungen:** A = Autorenstrasse    0 = Erdgeschoss    ZI = Zimmer  
 B = Bühnenstrasse    1 = 1. Obergeschoss    WF = Wohnfläche  
 E = Erfinderstrasse    2 = 2. Obergeschoss    JZZ = Jahreszeitenzimmer, R = Reduit  
 G = Gründerstrasse    :    NK = Nebenkosten


| Gründerstrasse 12, 14, 16, 18, Bühnenstrasse 2 |       |      |     |       |      |     |           | Bezug nach Vereinbarung |         |       |  |
|--|-------|------|-----|-------|------|-----|-----------|-------------------------|---------|-------|--|
| Nr.  | Etage | Lage | ZI  | WF    | JZZ  | R   | Netto     | NK                      | Brutto  | Seite |  |
| G1212  | 1. OG | NW   | 3.5 | 82.4  | 9.0  | 1.6 | 1'490.-   | 180.-                   | 1'670.- | 36    |  |
| G1213  | 1. OG | NO   | 3.5 | 80.9  | 9.0  | -   | 1'460.-   | 175.-                   | 1'635.- | 37    |  |
| G1412  | 1. OG | NW   | 3.5 | 84.9  | 9.0  | -   | VERMIETET |                         |         | 38    |  |
| G1413  | 1. OG | NO   | 3.5 | 80.9  | 9.0  | -   | 1'440.-   | 175.-                   | 1'615.- | 39    |  |
| G1613  | 1. OG | NO   | 3.5 | 80.9  | 9.0  | -   | 1'440.-   | 175.-                   | 1'615.- | 39    |  |
| G1612  | 1. OG | NW   | 3.5 | 84.9  | 9.0  | -   | 1'440.-   | 180.-                   | 1'620.- | 38    |  |
| G1813  | 1. OG | NW   | 3.5 | 88.0  | 9.0  | -   | VERMIETET |                         |         | 42    |  |
| G1811  | 1. OG | S    | 3.5 | 82.8  | 9.0  | 2.4 | VERMIETET |                         |         | 40    |  |
| G1815  | 1. OG | SO   | 3.5 | 82.5  | 11.6 | -   | VERMIETET |                         |         | 44    |  |
| G1812  | 1. OG | SN   | 3.5 | 102.9 | 10.9 | -   | VERMIETET |                         |         | 41    |  |
| G1814  | 1. OG | NO   | 3.5 | 80.9  | 9.0  | -   | VERMIETET |                         |         | 43    |  |
| G1223  | 2. OG | NO   | 3.5 | 80.9  | 9.0  | -   | VERMIETET |                         |         | 37    |  |
| G1222  | 2. OG | NW   | 3.5 | 82.4  | 9.0  | 1.6 | 1'510.-   | 180.-                   | 1'690.- | 36    |  |
| G1422  | 2. OG | NW   | 3.5 | 84.9  | 9.0  | -   | VERMIETET |                         |         | 38    |  |
| G1423  | 2. OG | NO   | 3.5 | 80.9  | 9.0  | -   | 1'460.-   | 175.-                   | 1'635.- | 39    |  |
| G1622  | 2. OG | NW   | 3.5 | 84.9  | 9.0  | -   | VERMIETET |                         |         | 38    |  |
| G1623  | 2. OG | NO   | 3.5 | 80.9  | 9.0  | -   | VERMIETET |                         |         | 39    |  |
| G1822  | 2. OG | SN   | 3.5 | 102.9 | 10.9 | -   | VERMIETET |                         |         | 41    |  |
| G1821  | 2. OG | S    | 3.5 | 82.8  | 9.0  | 2.4 | VERMIETET |                         |         | 40    |  |
| G1824  | 2. OG | NO   | 3.5 | 80.9  | 9.0  | -   | 1'460.-   | 175.-                   | 1'635.- | 43    |  |
| G1825  | 2. OG | SO   | 3.5 | 82.5  | 11.6 | -   | VERMIETET |                         |         | 44    |  |
| G1823  | 2. OG | NW   | 3.5 | 88.0  | 9.0  | -   | VERMIETET |                         |         | 42    |  |
| G1232  | 3. OG | NW   | 3.5 | 82.4  | 9.0  | 1.6 | 1'530.-   | 180.-                   | 1'710.- | 36    |  |
| G1233  | 3. OG | NO   | 3.5 | 80.9  | 9.0  | -   | VERMIETET |                         |         | 37    |  |
| G1432  | 3. OG | NW   | 3.5 | 84.9  | 9.0  | -   | 1'480.-   | 180.-                   | 1'660.- | 38    |  |
| G1433  | 3. OG | NO   | 3.5 | 80.9  | 9.0  | -   | VERMIETET |                         |         | 39    |  |
| G1633  | 3. OG | NO   | 3.5 | 80.9  | 9.0  | -   | VERMIETET |                         |         | 39    |  |
| G1632  | 3. OG | NW   | 3.5 | 84.9  | 9.0  | -   | VERMIETET |                         |         | 38    |  |
| G1835  | 3. OG | SO   | 3.5 | 82.5  | 11.6 | -   | VERMIETET |                         |         | 44    |  |
| G1834  | 3. OG | NO   | 3.5 | 80.9  | 9.0  | -   | VERMIETET |                         |         | 43    |  |
| G1833  | 3. OG | NW   | 3.5 | 88.0  | 9.0  | -   | 1'470.-   | 185.-                   | 1'655.- | 42    |  |
| G1832  | 3. OG | SN   | 3.5 | 102.9 | 10.9 | -   | VERMIETET |                         |         | 41    |  |
| G1831  | 3. OG | S    | 3.5 | 82.8  | 9.0  | 2.4 | VERMIETET |                         |         | 40    |  |
| G1242  | 4. OG | NW   | 3.5 | 82.4  | 9.0  | 1.6 | VERMIETET |                         |         | 36    |  |
| G1243  | 4. OG | NO   | 3.5 | 80.9  | 9.0  | -   | 1'520.-   | 175.-                   | 1'695.- | 37    |  |
| G1442  | 4. OG | NW   | 3.5 | 84.9  | 9.0  | -   | 1'500.-   | 180.-                   | 1'680.- | 38    |  |
| G1443  | 4. OG | NO   | 3.5 | 80.9  | 9.0  | -   | 1'500.-   | 175.-                   | 1'675.- | 39    |  |
| G1643  | 4. OG | NO   | 3.5 | 80.9  | 9.0  | -   | VERMIETET |                         |         | 39    |  |
| G1642  | 4. OG | NW   | 3.5 | 84.9  | 9.0  | -   | VERMIETET |                         |         | 38    |  |
| G1845  | 4. OG | SO   | 3.5 | 82.5  | 11.6 | -   | VERMIETET |                         |         | 44    |  |
| G1844  | 4. OG | NO   | 3.5 | 80.9  | 9.0  | -   | 1'500.-   | 175.-                   | 1'675.- | 43    |  |
| G1843  | 4. OG | NW   | 3.5 | 88.0  | 9.0  | -   | 1'520.-   | 185.-                   | 1'705.- | 42    |  |
| G1842  | 4. OG | SN   | 3.5 | 102.9 | 10.9 | -   | VERMIETET |                         |         | 41    |  |
| G1841  | 4. OG | S    | 3.5 | 82.8  | 9.0  | 2.4 | VERMIETET |                         |         | 40    |  |

# 3½ Zimmer 87.1 m² | JZZ 8.6 m²

Wohnungsnummern: A0102 | A0122 | A0142

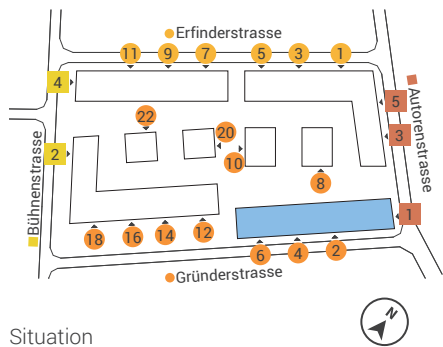


Situation

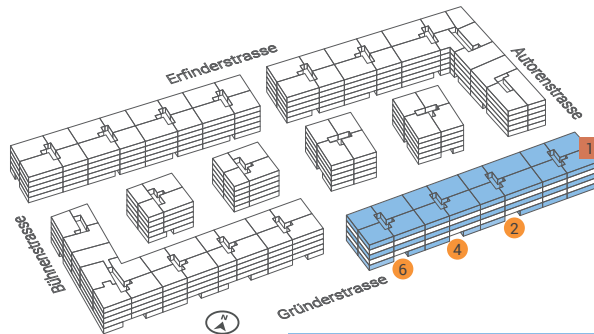

Häuserübersicht

G06, G04, G02, A01

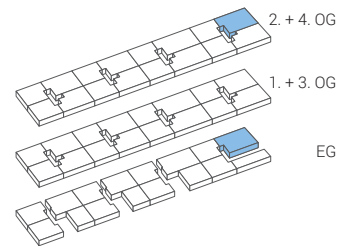

Etagenübersicht

EG | 1.-4. OG




Masstab 1:100




Fensterpositionen, Fensterhöhen und Fensterbreiten variieren in jeder Wohnung.  
Die beiliegenden Pläne haben keinen Anspruch auf Rechtskraft. Der Bauherr behält sich Änderungen während der Bauausführung vor.

# 3½ Zimmer 87.1 m² | JZZ 8.6 m²

Wohnungsnummern: A0112 | A0132

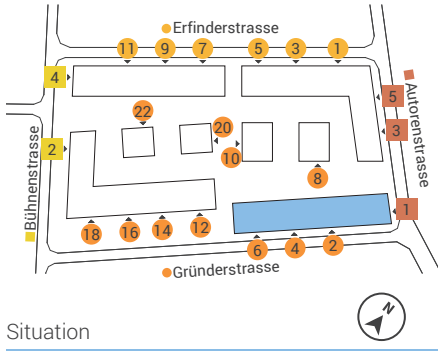


Situation

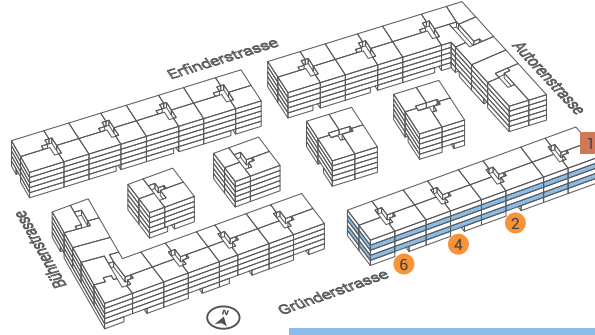

Häuserübersicht

**G06, G04, G02, A01**

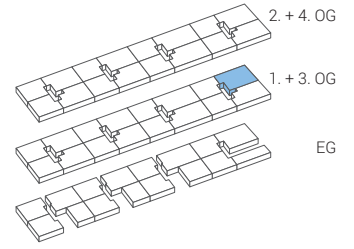

Etagenübersicht

**EG | 1.-4. OG**




Masstab 1:100




Fensterpositionen, Fensterhöhen und Fensterbreiten variieren in jeder Wohnung. Die beiliegenden Pläne haben keinen Anspruch auf Rechtskraft. Der Bauherr behält sich Änderungen während der Bauausführung vor.

# 3½ Zimmer **87.0 m<sup>2</sup>** | JZZ 9.9 m<sup>2</sup>

Wohnungsnummern: **A0113 | A0133**

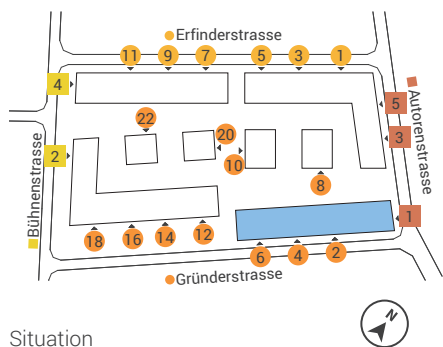


Situation

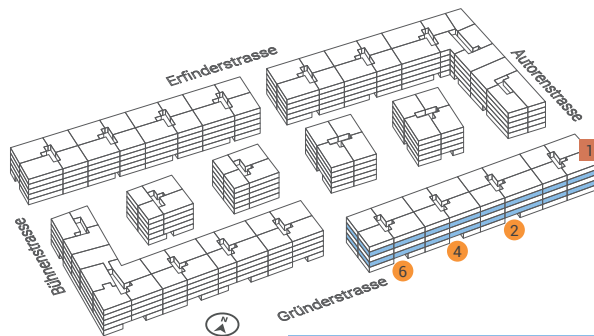

Häuserübersicht

**G06, G04, G02, A01**

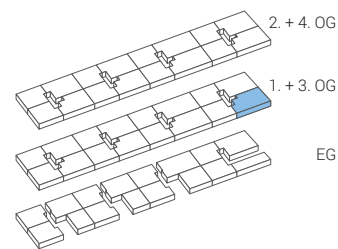

Etagenübersicht

**EG | 1.-4. OG**




Masstab 1:100




Fensterpositionen, Fensterhöhen und Fensterbreiten variieren in jeder Wohnung.  
Die beiliegenden Pläne haben keinen Anspruch auf Rechtskraft. Der Bauherr behält sich Änderungen während der Bauausführung vor.

# 3½ Zimmer **87.3 m<sup>2</sup>** | JZZ 9.9 m<sup>2</sup>

Wohnungsnummern: **A0123 | A0143**

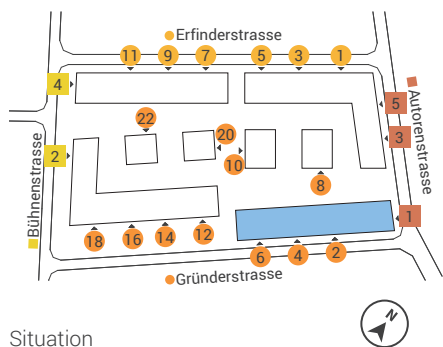


Situation

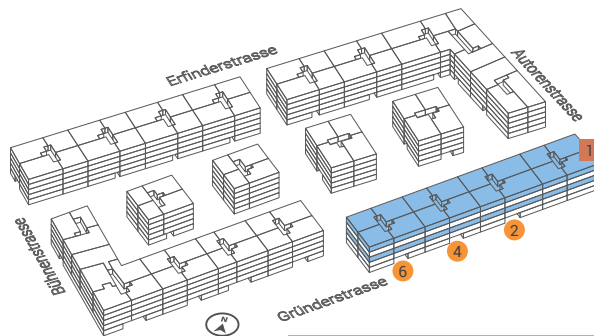

Häuserübersicht

**G06, G04, G02, A01**

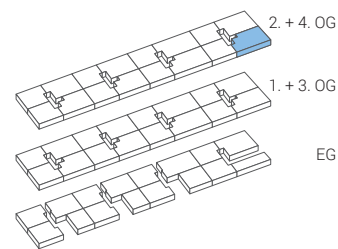

Etagenübersicht

**EG | 1.-4. OG**



Masstab 1:100




Fensterpositionen, Fensterhöhen und Fensterbreiten variieren in jeder Wohnung.  
Die beiliegenden Pläne haben keinen Anspruch auf Rechtskraft. Der Bauherr behält sich Änderungen während der Bauausführung vor.



# 3½ Zimmer 79.6 m² | JZZ 8.2 m²

Wohnungsnummern: A0301 | A0311 | A0321 | A0331 | A0341

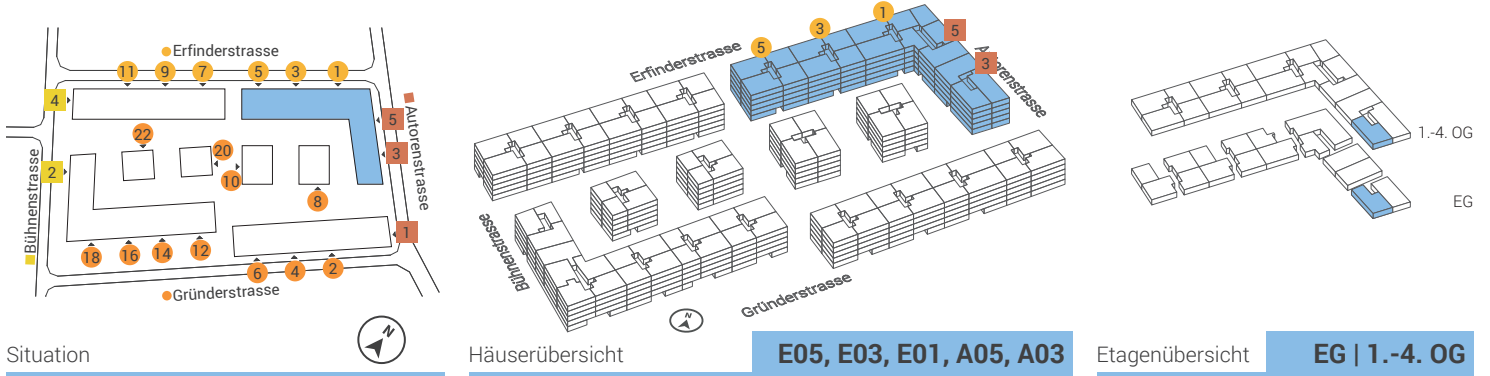


Situation

Häuserübersicht

**E05, E03, E01, A05, A03**

Etagenübersicht

**EG | 1.-4. OG**

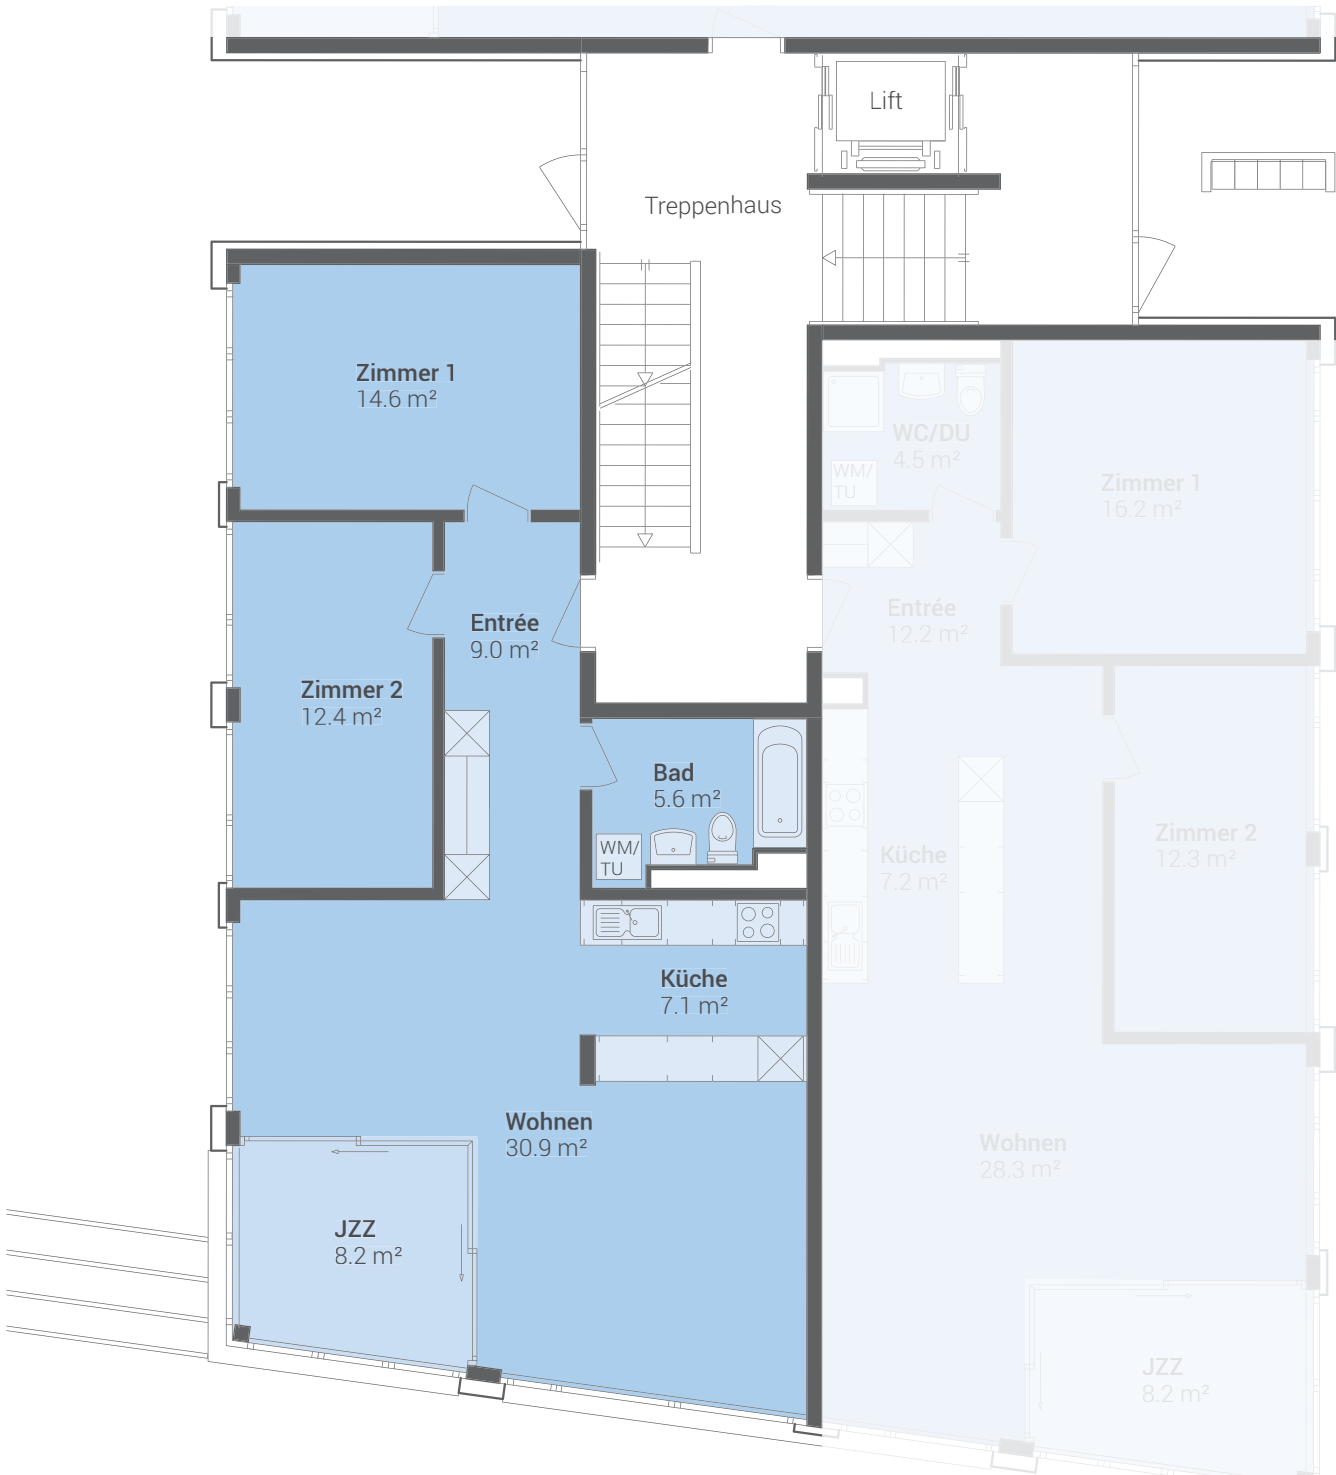


Masstab 1:100


Fensterpositionen, Fensterhöhen und Fensterbreiten variieren in jeder Wohnung.  
Die beiliegenden Pläne haben keinen Anspruch auf Rechtskraft. Der Bauherr behält sich Änderungen während der Bauausführung vor.

# 3½ Zimmer 80.7 m<sup>2</sup> | JZZ 8.2 m<sup>2</sup>

Wohnungsnummer: A0302

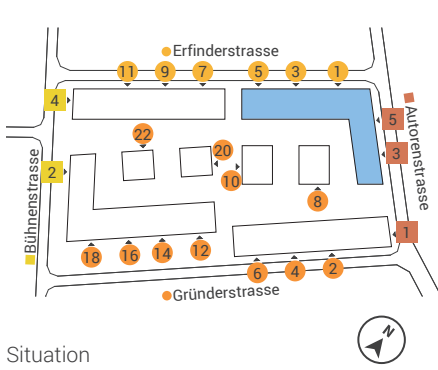


Situation

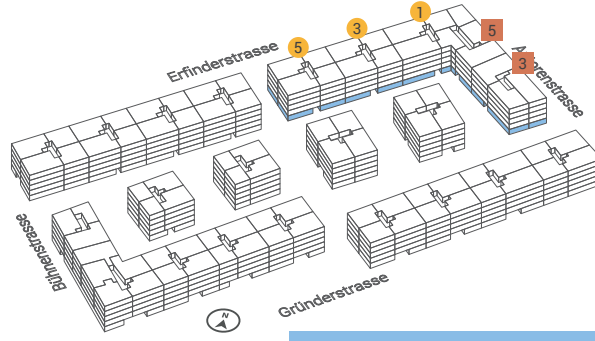


Häuserübersicht

**E05, E03, E01, A05, A03**

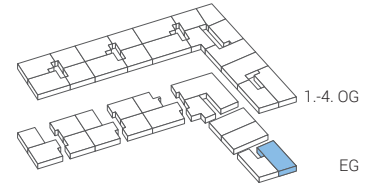

Etagenübersicht

**EG | 1.-4. OG**

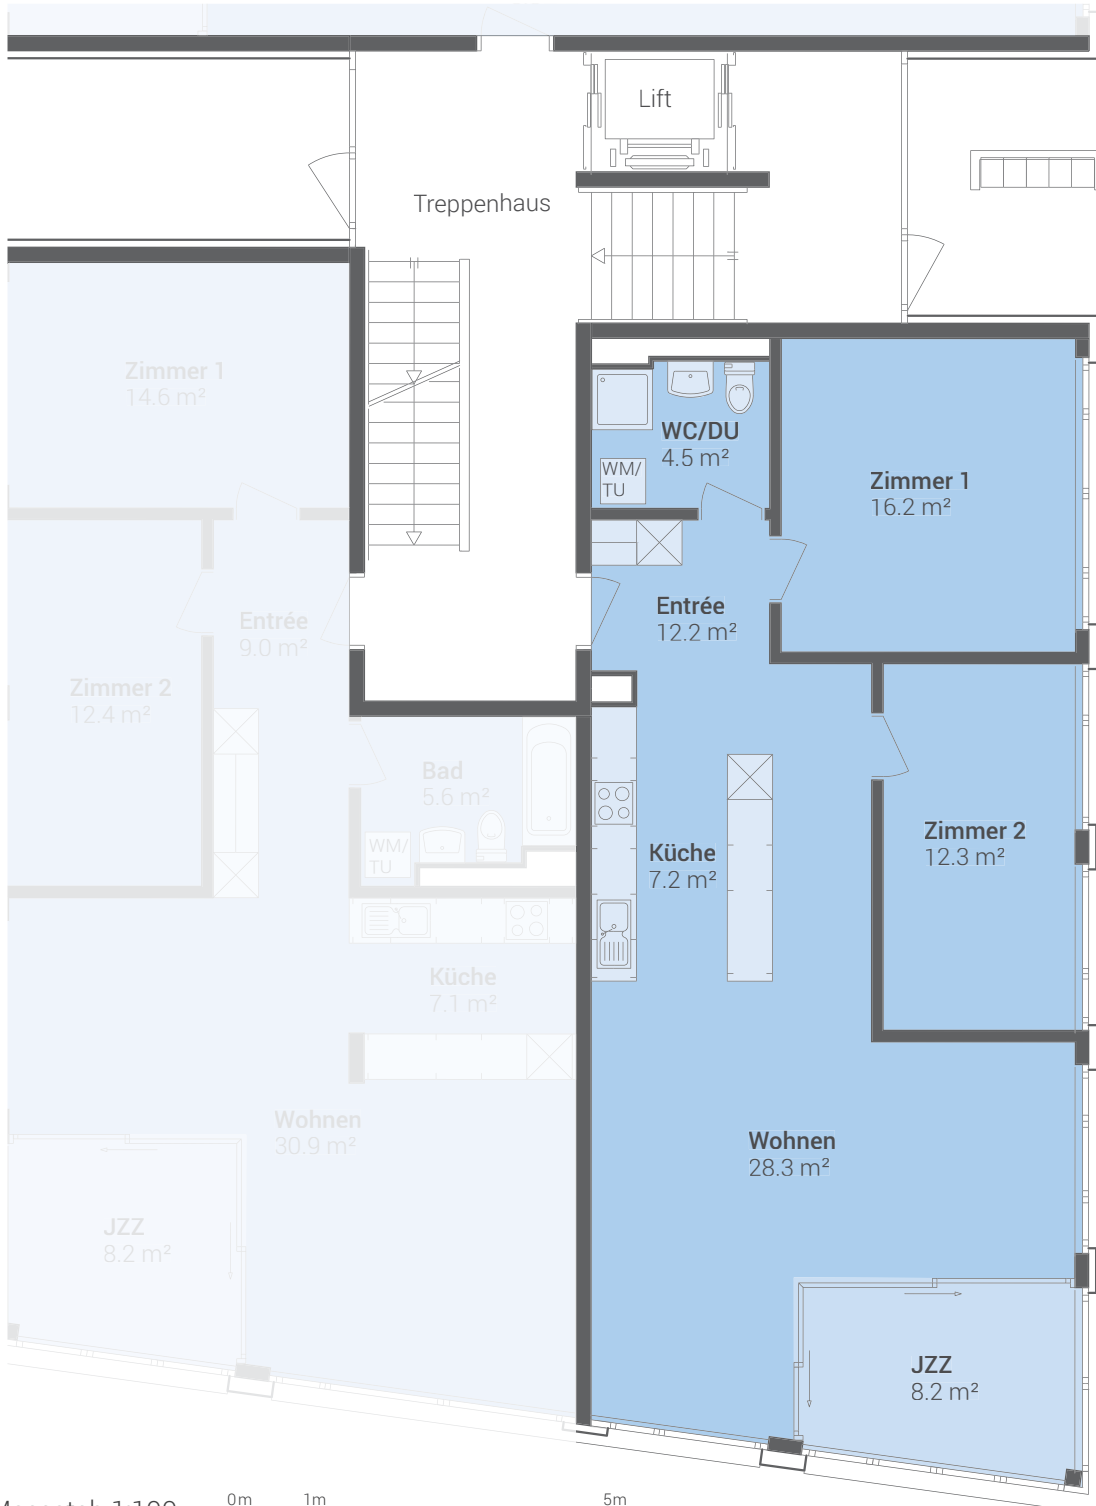


Masstab 1:100




Fensterpositionen, Fensterhöhen und Fensterbreiten variieren in jeder Wohnung.  
Die beiliegenden Pläne haben keinen Anspruch auf Rechtskraft. Der Bauherr behält sich Änderungen während der Bauausführung vor.

# 3½ Zimmer **94.7 m²** | JZZ 10.9 m²

Wohnungsnummer: **A0303**

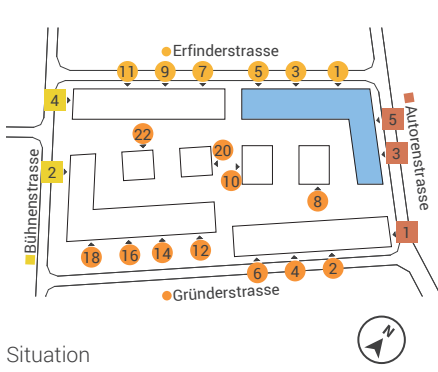


Situation

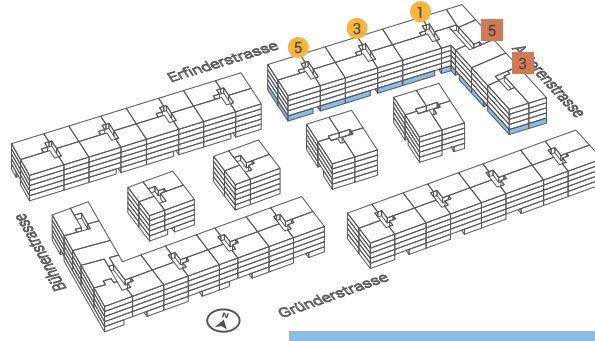

Häuserübersicht

**E05, E03, E01, A05, A03**

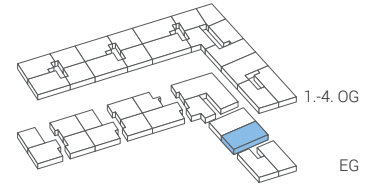

Etagenübersicht

**EG | 1.-4. OG**




Masstab 1:100




Fensterpositionen, Fensterhöhen und Fensterbreiten variieren in jeder Wohnung.  
Die beiliegenden Pläne haben keinen Anspruch auf Rechtskraft. Der Bauherr behält sich Änderungen während der Bauausführung vor.

# 3½ Zimmer 94.7 m² | JZZ 10.9 m²

Wohnungsnummer: A0501

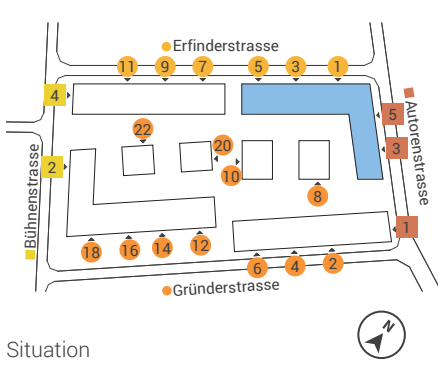


Situation

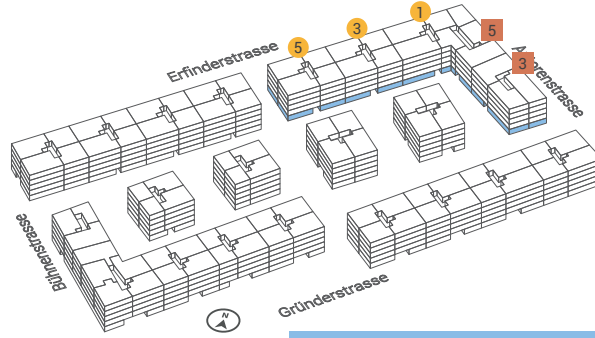

Häuserübersicht

E05, E03, E01, A05, A03

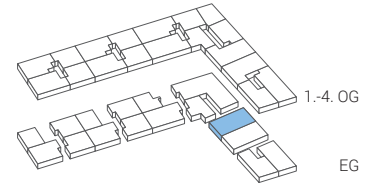

Etagenübersicht

EG | 1.-4. OG




Masstab 1:100




Fensterpositionen, Fensterhöhen und Fensterbreiten variieren in jeder Wohnung. Die beiliegenden Pläne haben keinen Anspruch auf Rechtskraft. Der Bauherr behält sich Änderungen während der Bauausführung vor.

3½ Zimmer **90.4 m<sup>2</sup>** | JZZ 9.3 m<sup>2</sup> | Balkon 6.2 m<sup>2</sup>


Wohnungsnummern: **B0402**

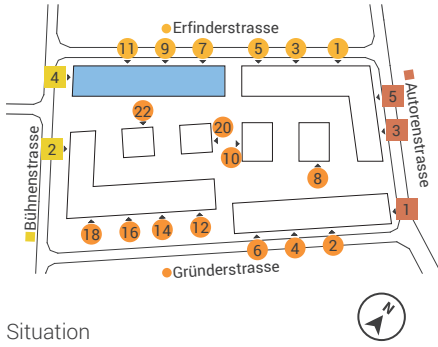

Situation

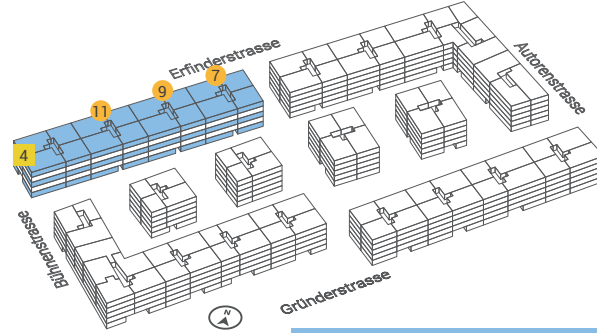

Häuserübersicht

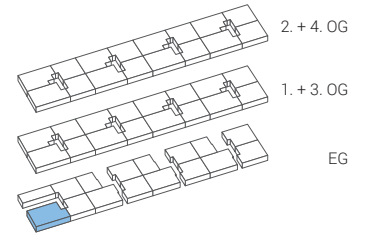

Etagenübersicht

**E11, E09, E07, B04**

**EG | 1.-4. OG**




Masstab 1:100




Fensterpositionen, Fensterhöhen und Fensterbreiten variieren in jeder Wohnung.  
Die beiliegenden Pläne haben keinen Anspruch auf Rechtskraft. Der Bauherr behält sich Änderungen während der Bauausführung vor.

3½ Zimmer **90.4 m²** | JZZ **9.3 m²** | Balkon **9.3 m²**


Wohnungsnummern: **B0422 | B0442**

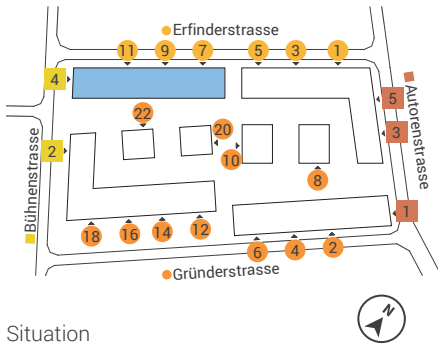

Situation

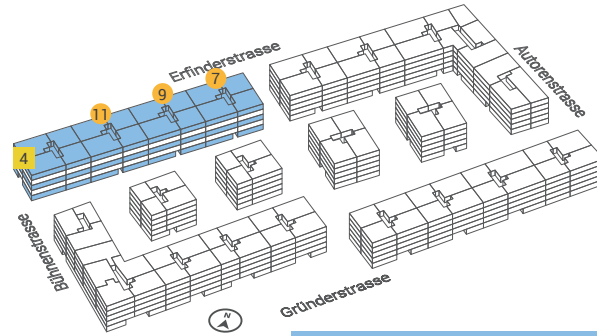

Häuserübersicht

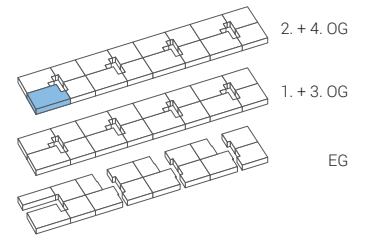

Etagenübersicht

**E11, E09, E07, B04**

**EG | 1.-4. OG**




Masstab 1:100




Fensterpositionen, Fensterhöhen und Fensterbreiten variieren in jeder Wohnung.  
Die beiliegenden Pläne haben keinen Anspruch auf Rechtskraft. Der Bauherr behält sich Änderungen während der Bauausführung vor.

3½ Zimmer **90.4 m²** | JZZ **9.3 m²** | Balkon **9.3 m²**


Wohnungsnummern: **B0412 | B0432**

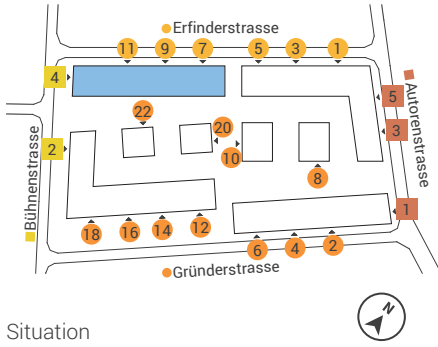

Situation

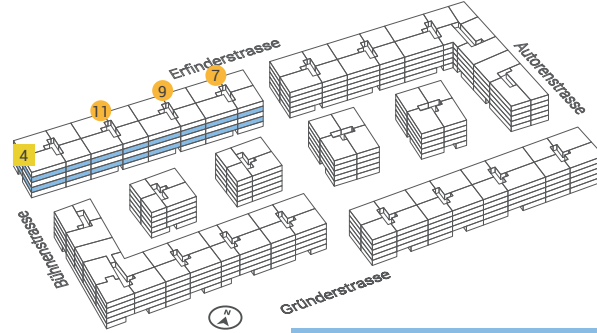

Häuserübersicht

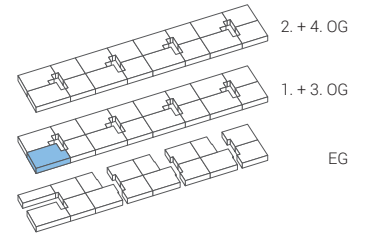

Etagenübersicht

**E11, E09, E07, B04**

**EG | 1.-4. OG**




Masstab 1:100




Fensterpositionen, Fensterhöhen und Fensterbreiten variieren in jeder Wohnung.  
Die beiliegenden Pläne haben keinen Anspruch auf Rechtskraft. Der Bauherr behält sich Änderungen während der Bauausführung vor.

# 3½ Zimmer **82.6 m²** | JZZ 9.2 m²

Wohnungsnummern: **B0413** | **B0433**

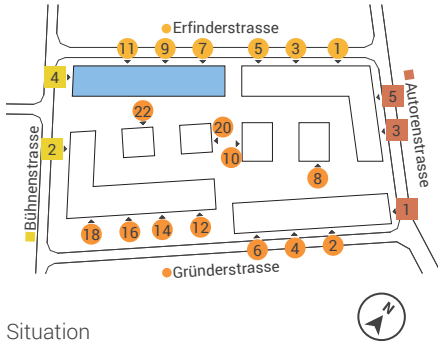


Situation

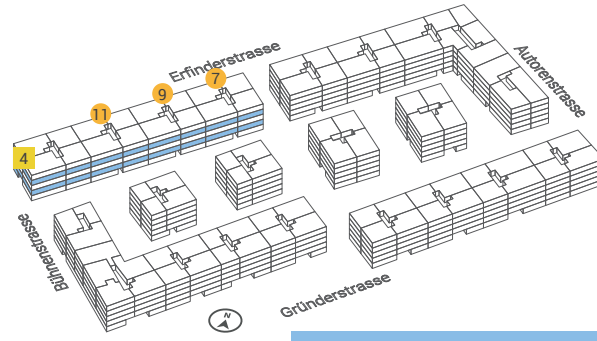

Häuserübersicht

**E11, E09, E07, B04**

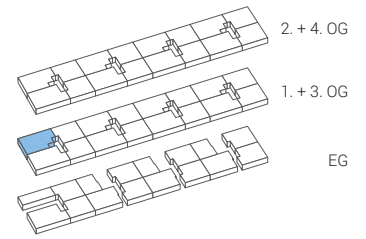

Etagenübersicht

**EG | 1.-4. OG**



Masstab 1:100




Fensterpositionen, Fensterhöhen und Fensterbreiten variieren in jeder Wohnung.  
Die beiliegenden Pläne haben keinen Anspruch auf Rechtskraft. Der Bauherr behält sich Änderungen während der Bauausführung vor.




# 3½ Zimmer **82.6 m<sup>2</sup>** | JZZ 9.2 m<sup>2</sup>


Wohnungsnummern: **B0423 | B0443**

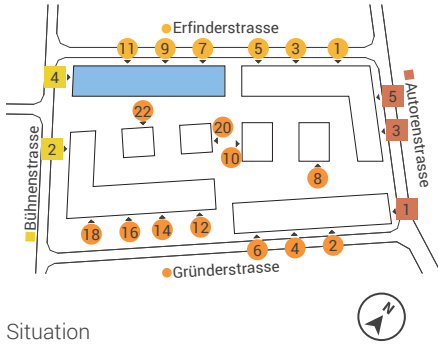

Situation

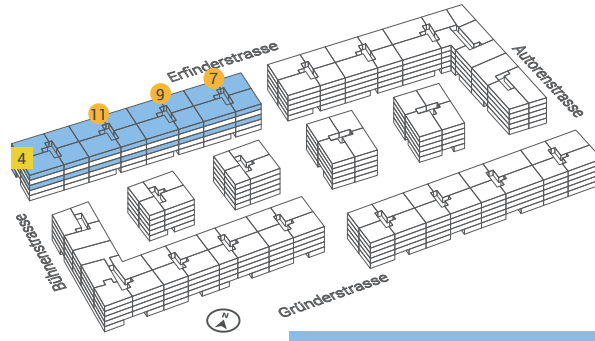

Häuserübersicht

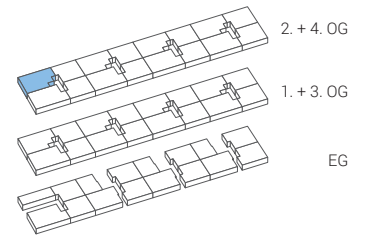

Etagenübersicht

**E11, E09, E07, B04**

**EG | 1.-4. OG**




Masstab 1:100




Fensterpositionen, Fensterhöhen und Fensterbreiten variieren in jeder Wohnung.  
Die beiliegenden Pläne haben keinen Anspruch auf Rechtskraft. Der Bauherr behält sich Änderungen während der Bauausführung vor.

# 3½ Zimmer 92.9 m<sup>2</sup> | JZZ 9.0 m<sup>2</sup>

Wohnungsnummer: E0102

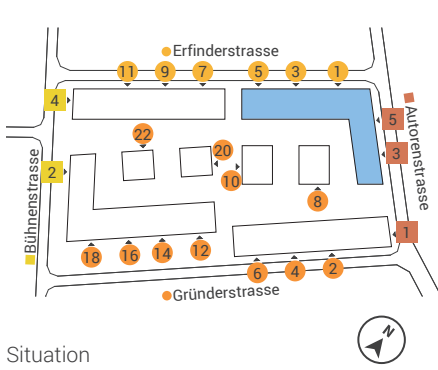


Situation

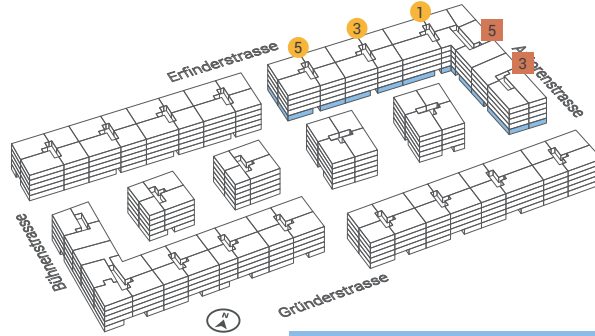

Häuserübersicht

E05, E03, E01, A05, A03

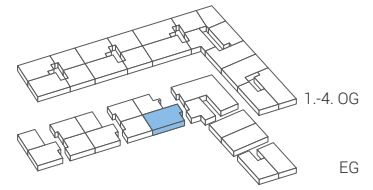

Etagenübersicht

EG | 1.-4. OG




Masstab 1:100




Fensterpositionen, Fensterhöhen und Fensterbreiten variieren in jeder Wohnung.  
Die beiliegenden Pläne haben keinen Anspruch auf Rechtskraft. Der Bauherr behält sich Änderungen während der Bauausführung vor.

# 3½ Zimmer 84.9 m² | JZZ 9.0 m²

Wohnungsnummern: E0312 | E0322 | E0332 | E0342

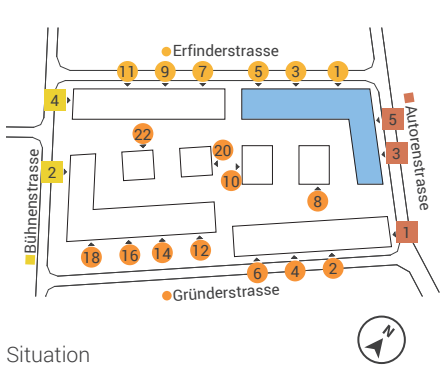


Situation

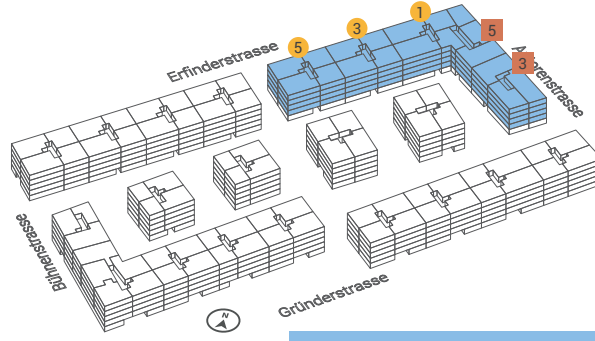

Häuserübersicht

E05, E03, E01, A05, A03

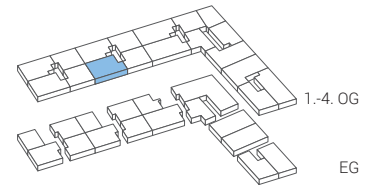

Etagenübersicht

EG | 1.-4. OG




Masstab 1:100




Fensterpositionen, Fensterhöhen und Fensterbreiten variieren in jeder Wohnung. Die beiliegenden Pläne haben keinen Anspruch auf Rechtskraft. Der Bauherr behält sich Änderungen während der Bauausführung vor.

# 3½ Zimmer 80.9 m² | JZZ 9.0 m²

Wohnungsnummern: E0313 | E0323 | E0333 | E0343

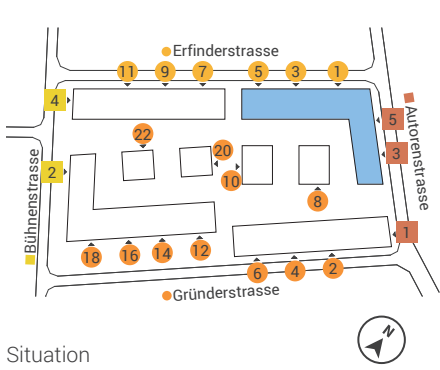


Situation

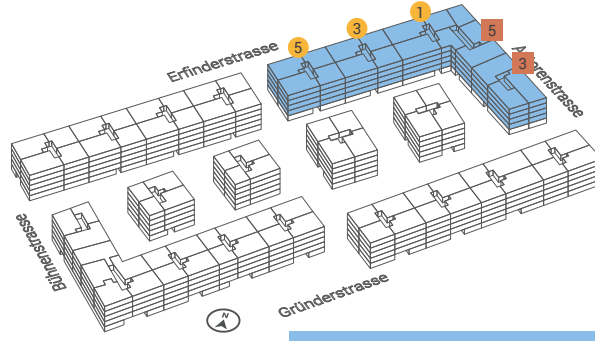

Häuserübersicht

E05, E03, E01, A05, A03

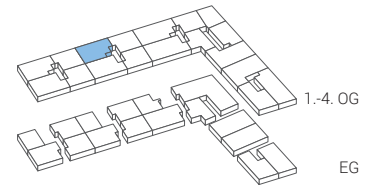

Etagenübersicht

EG | 1.-4. OG




Masstab 1:100




Fensterpositionen, Fensterhöhen und Fensterbreiten variieren in jeder Wohnung. Die beiliegenden Pläne haben keinen Anspruch auf Rechtskraft. Der Bauherr behält sich Änderungen während der Bauausführung vor.

# 3½ Zimmer **84.9 m<sup>2</sup>** | JZZ 9.0 m<sup>2</sup>

Wohnungsnummern: **E0512 | E0522 | E0532 | E0542**

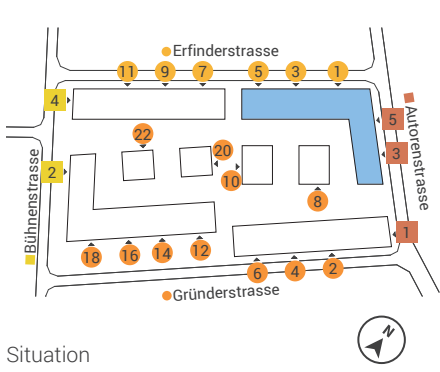


Situation

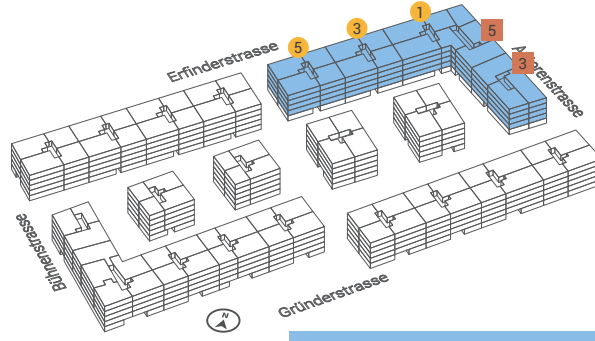

Häuserübersicht

**E05, E03, E01, A05, A03**

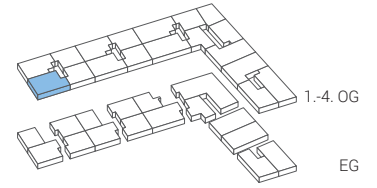

Etagenübersicht

**EG | 1.-4. OG**




Masstab 1:100




Fensterpositionen, Fensterhöhen und Fensterbreiten variieren in jeder Wohnung.  
Die beiliegenden Pläne haben keinen Anspruch auf Rechtskraft. Der Bauherr behält sich Änderungen während der Bauausführung vor.

# 3½ Zimmer 80.9 m² | JZZ 9.0 m²

Wohnungsnummern: E0513 | E0523 | E0533 | E0543

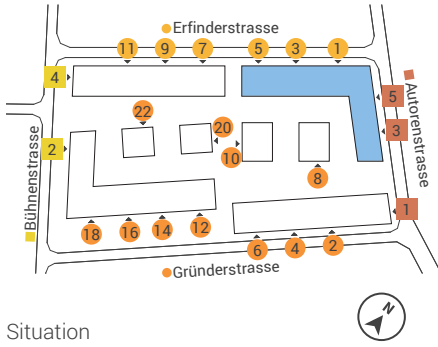


Situation

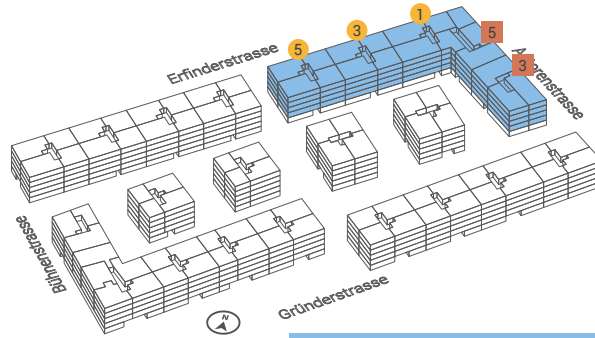

Häuserübersicht

**E05, E03, E01, A05, A03**

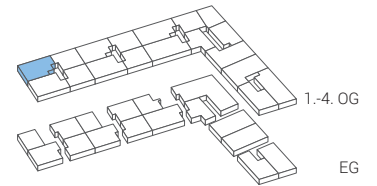

Etagenübersicht

**EG | 1.-4. OG**




Masstab 1:100




Fensterpositionen, Fensterhöhen und Fensterbreiten variieren in jeder Wohnung.  
Die beiliegenden Pläne haben keinen Anspruch auf Rechtskraft. Der Bauherr behält sich Änderungen während der Bauausführung vor.

3½ Zimmer **85.1 m²** | JZZ 9.0 m² | Balkon 9.3 m²

Wohnungsnummern: E1112 | E1132 | E0912 | E0932 | E0712 | E0732

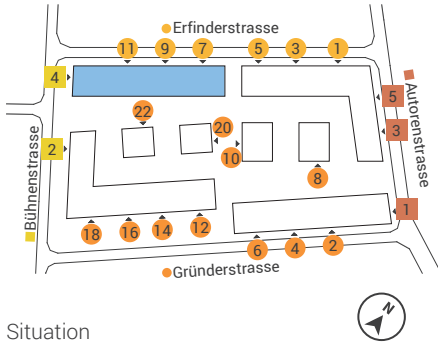


Situation

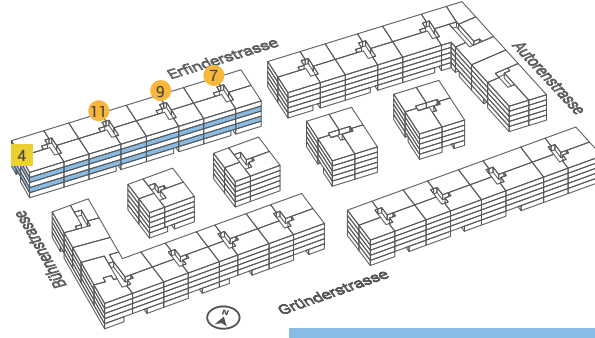

Häuserübersicht

**E11, E09, E07, B04**

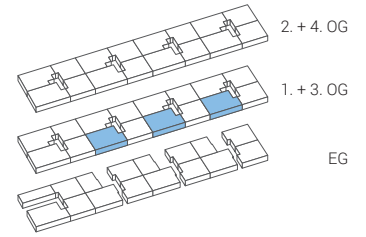

Etagenübersicht

**EG | 1.-4. OG**




Masstab 1:100




Fensterpositionen, Fensterhöhen und Fensterbreiten variieren in jeder Wohnung.  
Die beiliegenden Pläne haben keinen Anspruch auf Rechtskraft. Der Bauherr behält sich Änderungen während der Bauausführung vor.

# 3½ Zimmer **81.1 m²** | JZZ 9.0 m²

Wohnungsnummern: **E1113 | E1133 | E0913 | E0933 | E0713 | E0733**

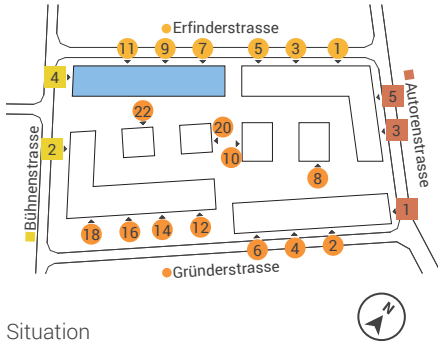


Situation

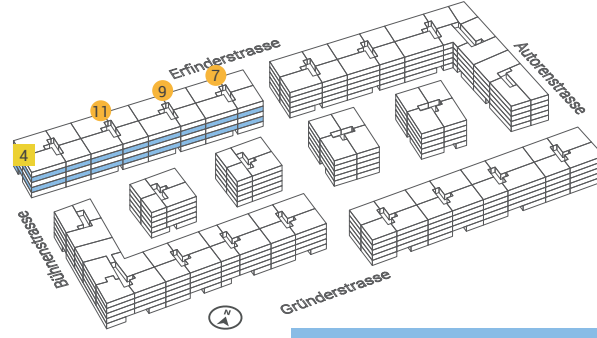

Häuserübersicht

**E11, E09, E07, B04**

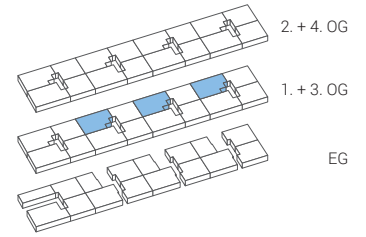

Etagenübersicht

**EG | 1.-4. OG**



Masstab 1:100




Fensterpositionen, Fensterhöhen und Fensterbreiten variieren in jeder Wohnung.  
Die beiliegenden Pläne haben keinen Anspruch auf Rechtskraft. Der Bauherr behält sich Änderungen während der Bauausführung vor.




3½ Zimmer **85.1 m²** | JZZ 9.0 m² | Balkon 9.3 m²


Wohnungsnummern: E1122 | E1142 | E0922 | E0942 | E0722 | E0742

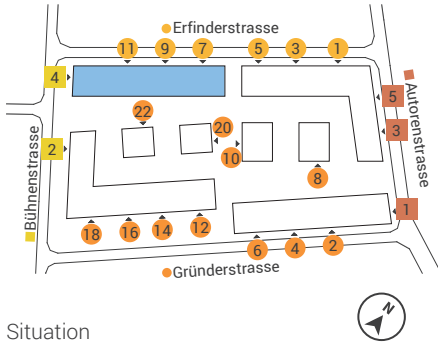

Situation

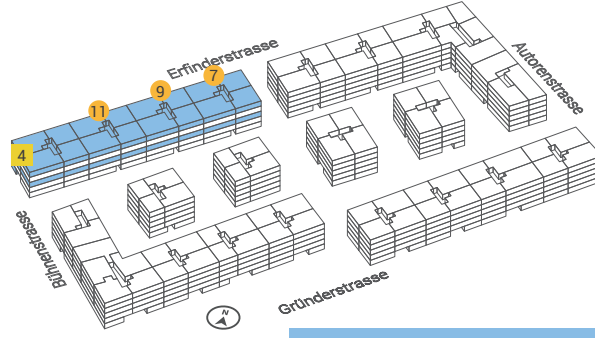

Häuserübersicht

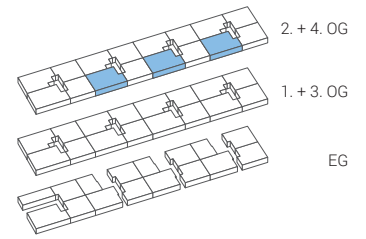

Etagenübersicht

**E11, E09, E07, B04**

**EG | 1.-4. OG**




Masstab 1:100




Fensterpositionen, Fensterhöhen und Fensterbreiten variieren in jeder Wohnung.  
Die beiliegenden Pläne haben keinen Anspruch auf Rechtskraft. Der Bauherr behält sich Änderungen während der Bauausführung vor.

# 3½ Zimmer 81.1 m² | JZZ 9.0 m²


Wohnungsnummern: E1123 | E1143 | E0923 | E0943 | E0723 | E0743

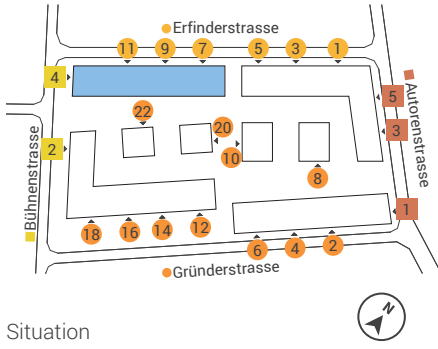

Situation

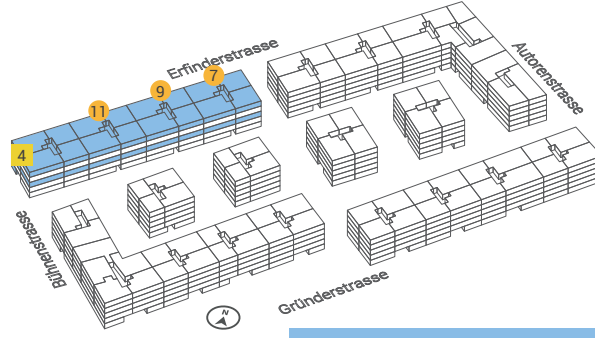

Häuserübersicht

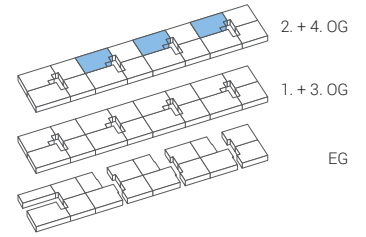

Etagenübersicht

**E11, E09, E07, B04**

**EG | 1.-4. OG**




Masstab 1:100




Fensterpositionen, Fensterhöhen und Fensterbreiten variieren in jeder Wohnung.  
Die beiliegenden Pläne haben keinen Anspruch auf Rechtskraft. Der Bauherr behält sich Änderungen während der Bauausführung vor.

# 3½ Zimmer 96.0 m² | JZZ 9.0 m²

Wohnungsnummer: G0202

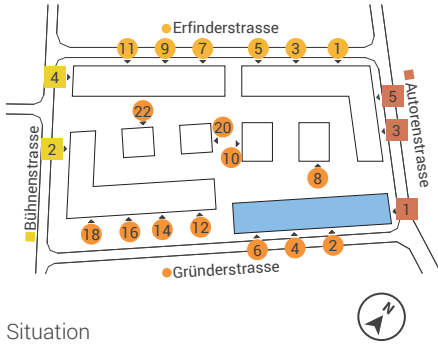


Situation

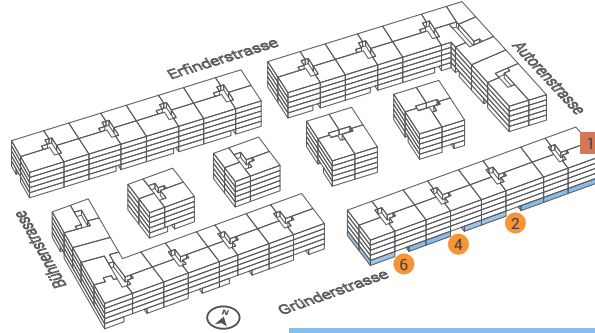

Häuserübersicht

G06, G04, G02, A01

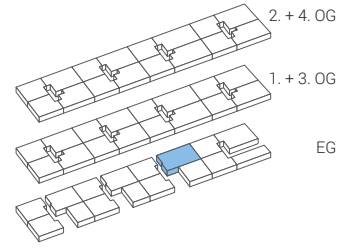

Etagenübersicht

EG | 1.-4. OG




Masstab 1:100




Fensterpositionen, Fensterhöhen und Fensterbreiten variieren in jeder Wohnung. Die beiliegenden Pläne haben keinen Anspruch auf Rechtskraft. Der Bauherr behält sich Änderungen während der Bauausführung vor.

# 3½ Zimmer 85.1 m² | JZZ 9.0 m²

Wohnungsnummern: G0612 | G0632 | G0412 | G0432

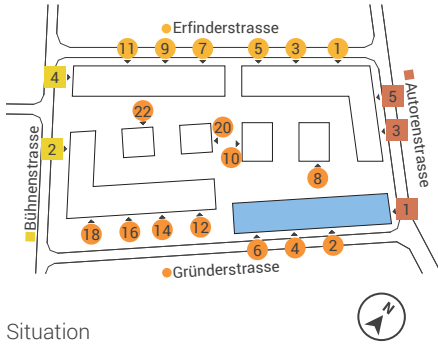


Situation

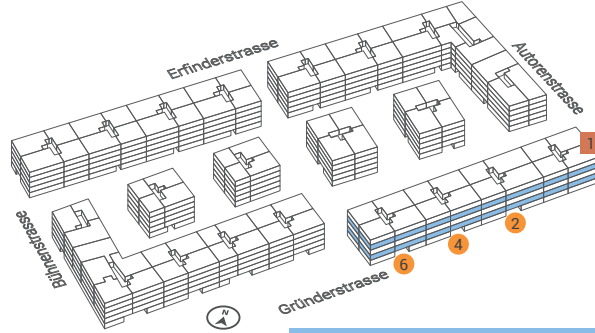

Häuserübersicht

**G06, G04, G02, A01**

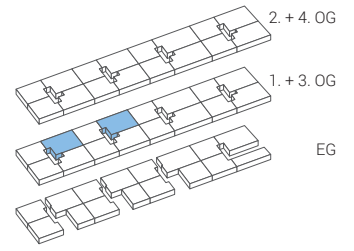

Etagenübersicht

**EG | 1.-4. OG**




Masstab 1:100




Fensterpositionen, Fensterhöhen und Fensterbreiten variieren in jeder Wohnung. Die beiliegenden Pläne haben keinen Anspruch auf Rechtskraft. Der Bauherr behält sich Änderungen während der Bauausführung vor.

# 3½ Zimmer **81.1 m<sup>2</sup>** | JZZ 9.0 m<sup>2</sup>

Wohnungsnummern: **G0613 | G0633 | G0413 | G0433**

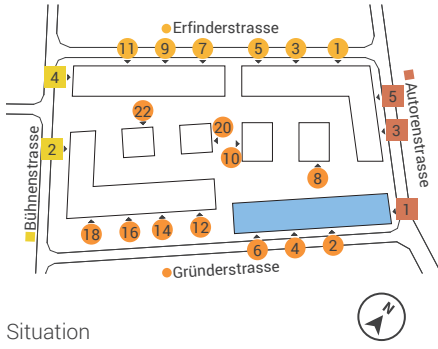


Situation

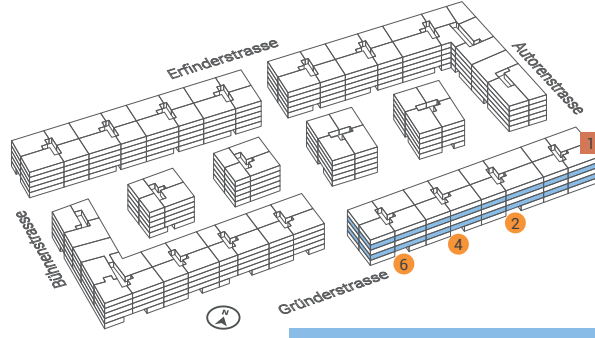

Häuserübersicht

**G06, G04, G02, A01**

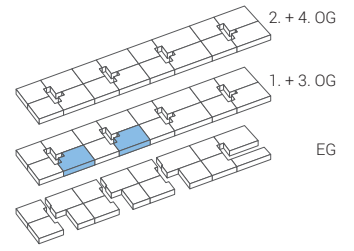

Etagenübersicht

**EG | 1.-4. OG**




Masstab 1:100




Fensterpositionen, Fensterhöhen und Fensterbreiten variieren in jeder Wohnung.  
Die beiliegenden Pläne haben keinen Anspruch auf Rechtskraft. Der Bauherr behält sich Änderungen während der Bauausführung vor.

# 3½ Zimmer 85.1 m² | JZZ 9.0 m²

Wohnungsnummern: G0622 | G0642 | G0422 | G0442

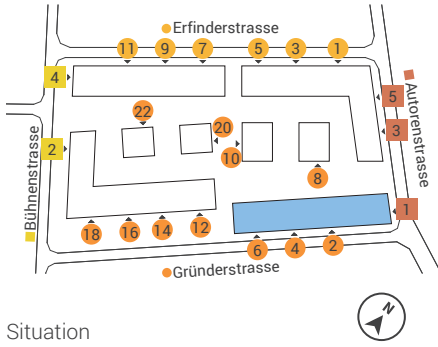


Situation

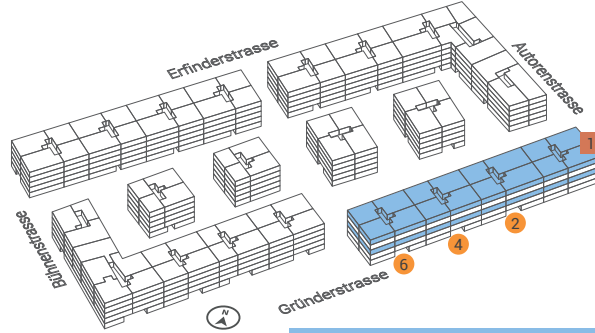

Häuserübersicht

**G06, G04, G02, A01**

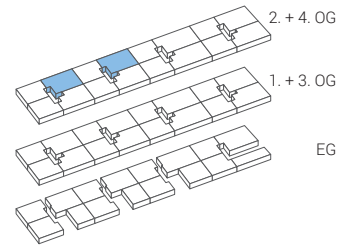

Etagenübersicht

**EG | 1.-4. OG**




Masstab 1:100




Fensterpositionen, Fensterhöhen und Fensterbreiten variieren in jeder Wohnung.  
Die beiliegenden Pläne haben keinen Anspruch auf Rechtskraft. Der Bauherr behält sich Änderungen während der Bauausführung vor.

# 3½ Zimmer **81.1 m<sup>2</sup>** | JZZ 9.0 m<sup>2</sup>

Wohnungsnummern: **G0623 | G0643 | G0423 | G0443**

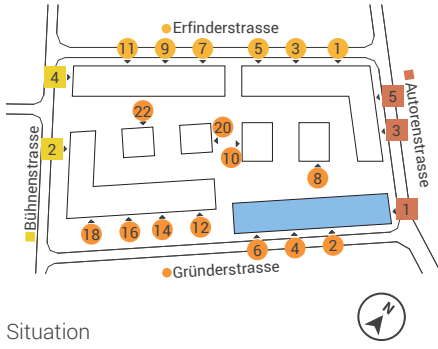


Situation

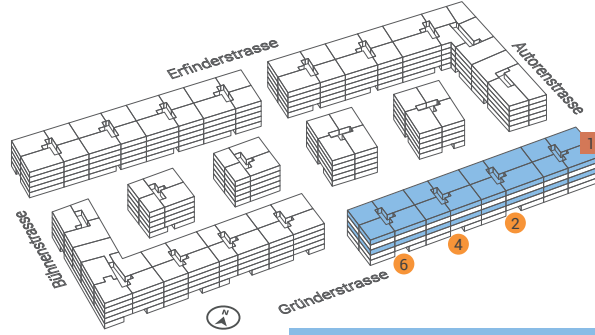

Häuserübersicht

**G06, G04, G02, A01**

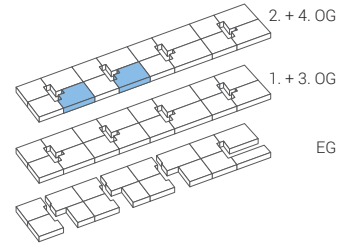

Etagenübersicht

**EG | 1.-4. OG**




Masstab 1:100




Fensterpositionen, Fensterhöhen und Fensterbreiten variieren in jeder Wohnung.  
Die beiliegenden Pläne haben keinen Anspruch auf Rechtskraft. Der Bauherr behält sich Änderungen während der Bauausführung vor.

# 3½ Zimmer 84.9 m² | JZZ 9.0 m²


Wohnungsnummern: G0812 | G0822 | G0832 | G0842

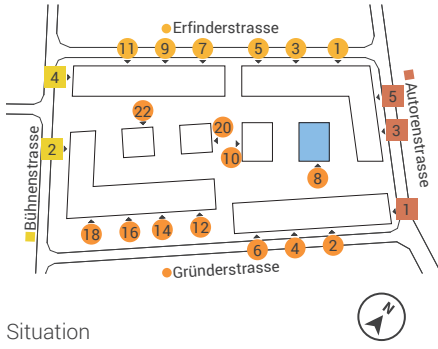

Situation

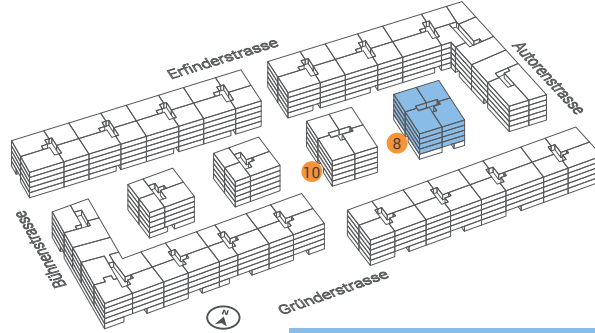

Häuserübersicht

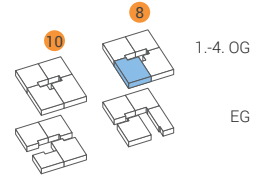

G10, G08

Etagenübersicht

EG | 1.-4. OG



Masstab 1:100




Fensterpositionen, Fensterhöhen und Fensterbreiten variieren in jeder Wohnung. Die beiliegenden Pläne haben keinen Anspruch auf Rechtskraft. Der Bauherr behält sich Änderungen während der Bauausführung vor.




# 3½ Zimmer 80.9 m<sup>2</sup> | JZZ 9.0 m<sup>2</sup>


Wohnungsnummern: G0813 | G0823 | G0833 | G0843

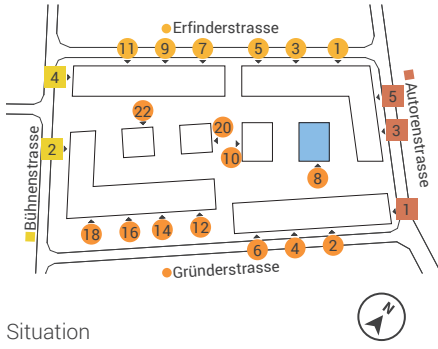

Situation

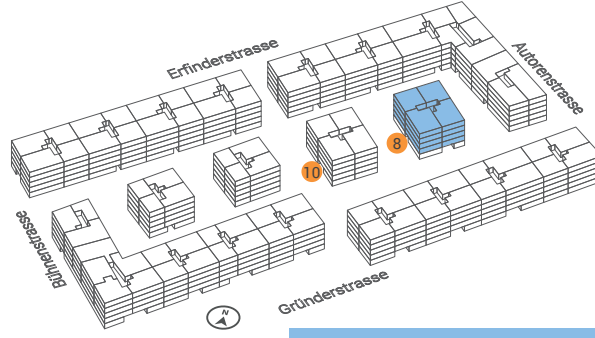

Häuserübersicht

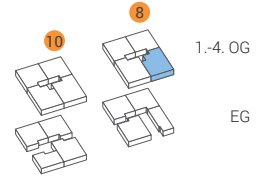

Etagenübersicht

G10, G08

EG | 1.-4. OG




Masstab 1:100




Fensterpositionen, Fensterhöhen und Fensterbreiten variieren in jeder Wohnung.  
Die beiliegenden Pläne haben keinen Anspruch auf Rechtskraft. Der Bauherr behält sich Änderungen während der Bauausführung vor.

# 3½ Zimmer 84.9 m<sup>2</sup> | JZZ 9.0 m<sup>2</sup>


Wohnungsnummern: G1012 | G1022 | G1032 | G1042

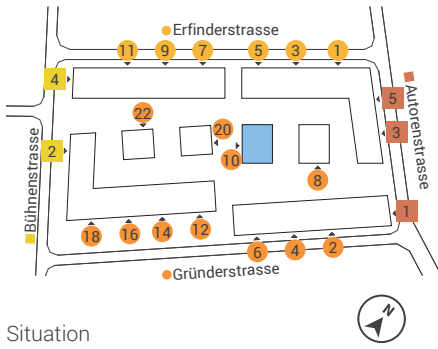

Situation

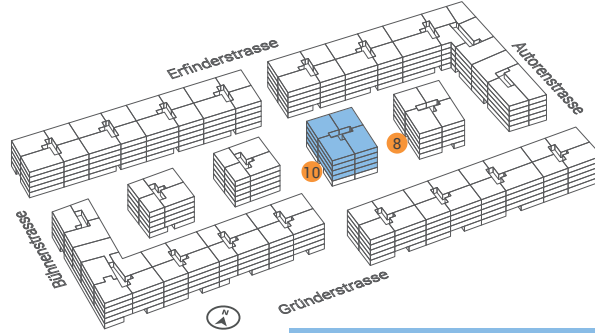

Häuserübersicht

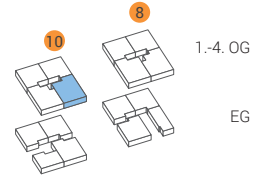

Etagenübersicht

EG | 1.-4. OG

G10, G08




Masstab 1:100




Fensterpositionen, Fensterhöhen und Fensterbreiten variieren in jeder Wohnung.  
Die beiliegenden Pläne haben keinen Anspruch auf Rechtskraft. Der Bauherr behält sich Änderungen während der Bauausführung vor.

# 3½ Zimmer 80.9 m² | JZZ 9.0 m²


Wohnungsnummern: G1013 | G1023 | G1033 | G1043

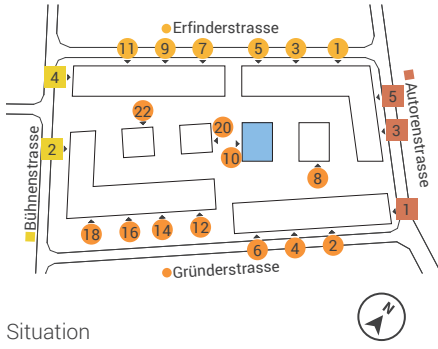

Situation

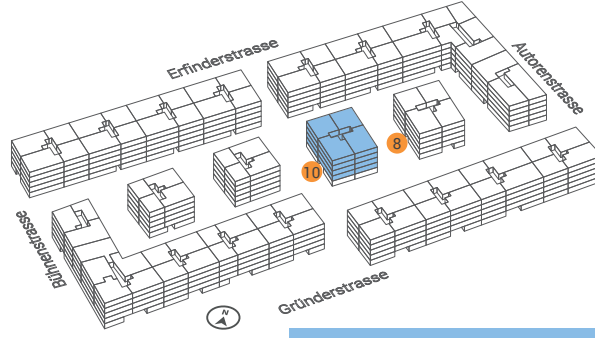

Häuserübersicht

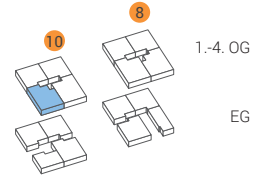

G10, G08

Etagenübersicht

EG | 1.-4. OG




Masstab 1:100




Fensterpositionen, Fensterhöhen und Fensterbreiten variieren in jeder Wohnung. Die beiliegenden Pläne haben keinen Anspruch auf Rechtskraft. Der Bauherr behält sich Änderungen während der Bauausführung vor.

# 3½ Zimmer **82.4 m<sup>2</sup>** | JZZ 9.0 m<sup>2</sup> | Reduit 1.6 m<sup>2</sup>

Wohnungsnummern: **G1212 | G1222 | G1232 | G1242**

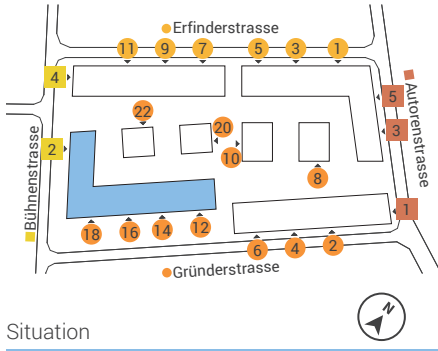


Situation

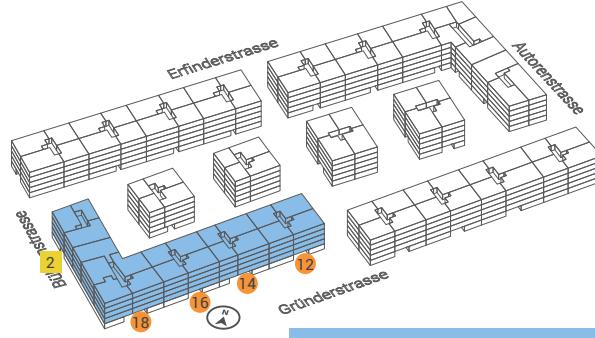

Häuserübersicht

**G12, G14, G16, G18, B02**

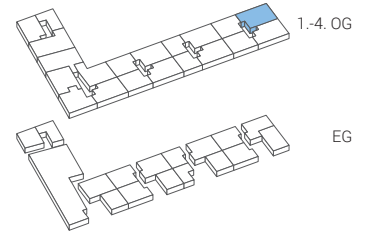

Etagenübersicht

**EG | 1.-4. OG**




Masstab 1:100




Fensterpositionen, Fensterhöhen und Fensterbreiten variieren in jeder Wohnung.  
Die beiliegenden Pläne haben keinen Anspruch auf Rechtskraft. Der Bauherr behält sich Änderungen während der Bauausführung vor.

# 3½ Zimmer 80.9 m<sup>2</sup> | JZZ 9.0 m<sup>2</sup>

Wohnungsnummern: G1213 | G1223 | G1233 | G1243

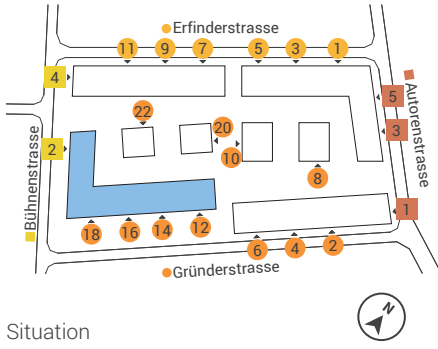


Situation

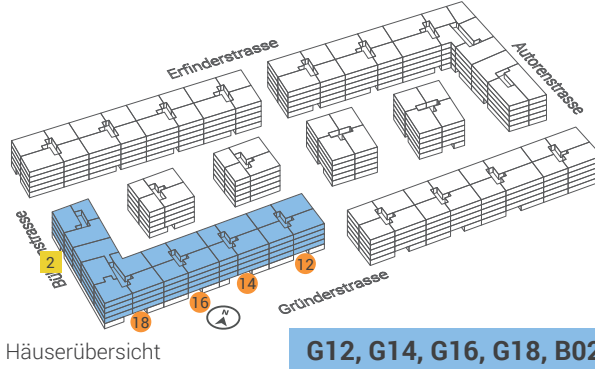

Häuserübersicht

**G12, G14, G16, G18, B02**

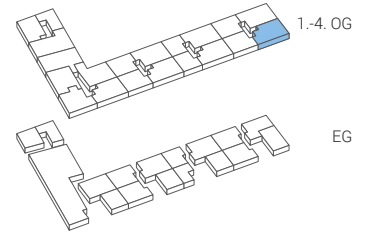

Etagenübersicht

**EG | 1.-4. OG**




Masstab 1:100




Fensterpositionen, Fensterhöhen und Fensterbreiten variieren in jeder Wohnung.  
Die beiliegenden Pläne haben keinen Anspruch auf Rechtskraft. Der Bauherr behält sich Änderungen während der Bauausführung vor.

# 3½ Zimmer **84.9 m²** | JZZ 9.0 m²

Wohnungsnummern: **G1612 | G1622 | G1632 | G1642 | G1412 | G1422 | G1432 | G1442**

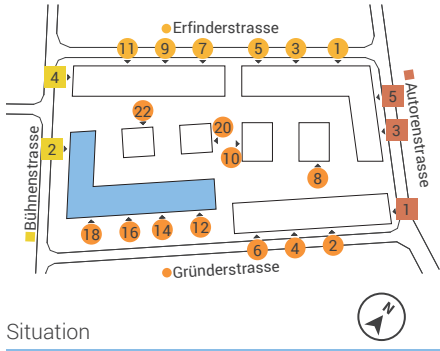


Situation

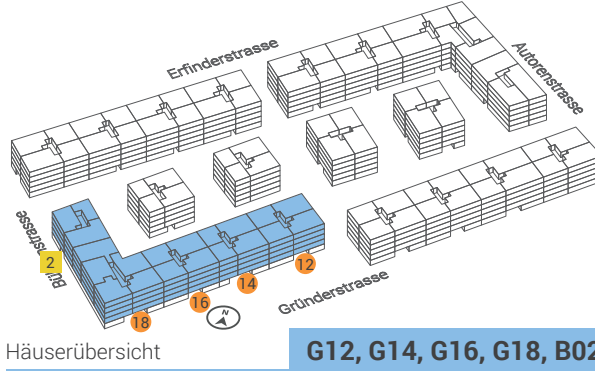

Häuserübersicht

**G12, G14, G16, G18, B02**

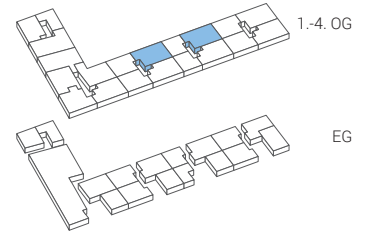

Etagenübersicht

**EG | 1.-4. OG**




Masstab 1:100




Fensterpositionen, Fensterhöhen und Fensterbreiten variieren in jeder Wohnung.  
Die beiliegenden Pläne haben keinen Anspruch auf Rechtskraft. Der Bauherr behält sich Änderungen während der Bauausführung vor.

# 3½ Zimmer 80.9 m<sup>2</sup> | JZZ 9.0 m<sup>2</sup>

Wohnungsnummern: G1613 | G1623 | G1633 | G1643 | G1413 | G1423 | G1433 | G1443

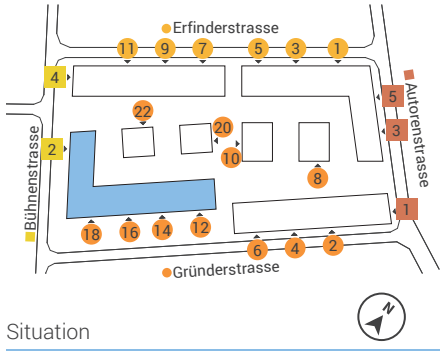


Situation

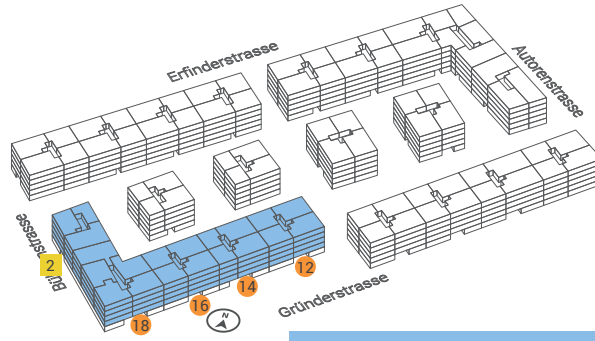

Häuserübersicht

**G12, G14, G16, G18, B02**

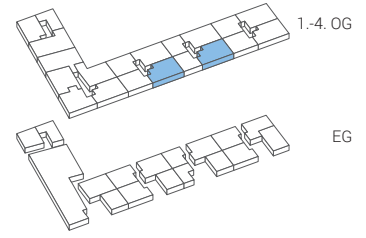

Etagenübersicht

**EG | 1.-4. OG**




Masstab 1:100




Fensterpositionen, Fensterhöhen und Fensterbreiten variieren in jeder Wohnung.  
Die beiliegenden Pläne haben keinen Anspruch auf Rechtskraft. Der Bauherr behält sich Änderungen während der Bauausführung vor.

# 3½ Zimmer 82.8 m² | JZZ 9.0 m² | Reduit 2.4 m²

Wohnungsnummern: G1811 | G1821 | G1831 | G1841

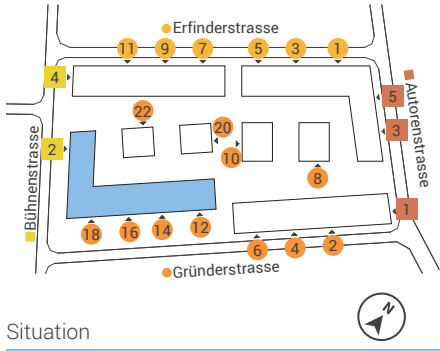


Situation

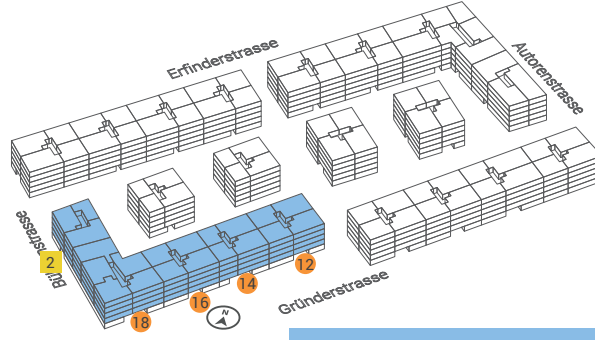

Häuserübersicht

**G12, G14, G16, G18, B02**

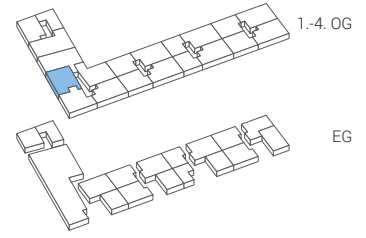

Etagenübersicht

**EG | 1.-4. OG**



Masstab 1:100




Fensterpositionen, Fensterhöhen und Fensterbreiten variieren in jeder Wohnung. Die beiliegenden Pläne haben keinen Anspruch auf Rechtskraft. Der Bauherr behält sich Änderungen während der Bauausführung vor.




# 3½ Zimmer 102.9 m² | JZZ 10.9 m²

Wohnungsnummern: G1812 | G1822 | G1832 | G1842

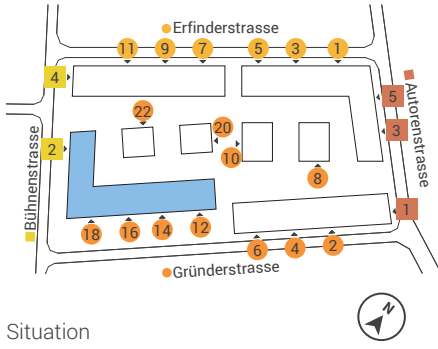


Situation

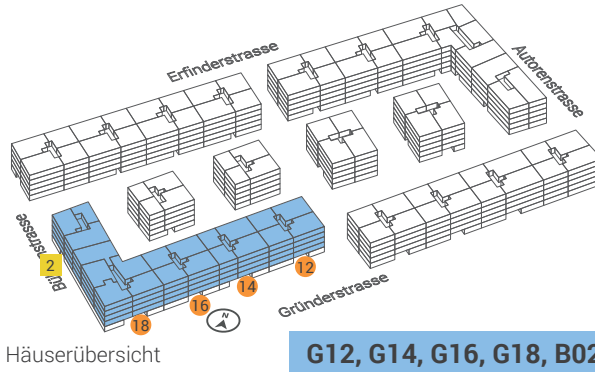

Häuserübersicht

**G12, G14, G16, G18, B02**

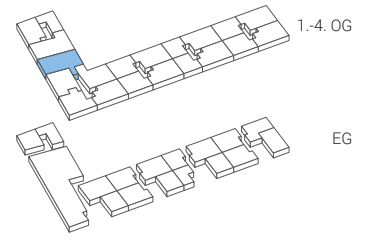

Etagenübersicht

**EG | 1.-4. OG**




Masstab 1:100




Fensterpositionen, Fensterhöhen und Fensterbreiten variieren in jeder Wohnung.  
Die beiliegenden Pläne haben keinen Anspruch auf Rechtskraft. Der Bauherr behält sich Änderungen während der Bauausführung vor.

# 3½ Zimmer 88.0 m² | JZZ 9.0 m²

Wohnungsnummern: G1813 | G1823 | G1833 | G1843

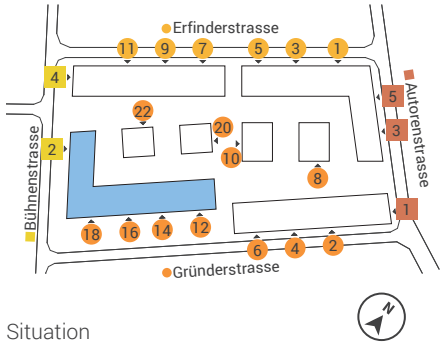


Situation

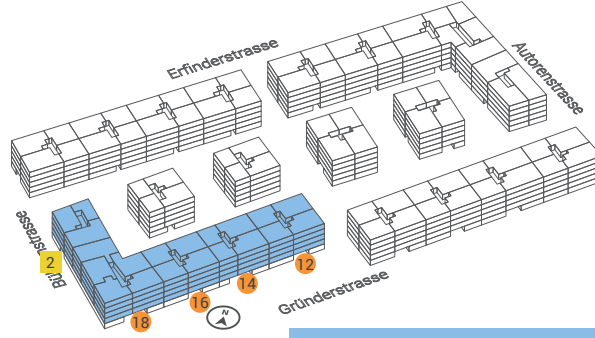

Häuserübersicht

G12, G14, G16, G18, B02

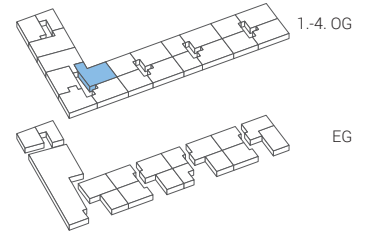

Etagenübersicht

EG | 1.-4. OG




Masstab 1:100




Fensterpositionen, Fensterhöhen und Fensterbreiten variieren in jeder Wohnung. Die beiliegenden Pläne haben keinen Anspruch auf Rechtskraft. Der Bauherr behält sich Änderungen während der Bauausführung vor.

# 3½ Zimmer 80.9 m<sup>2</sup> | JZZ 9.0 m<sup>2</sup>

Wohnungsnummern: G1814 | G1824 | G1834 | G1844

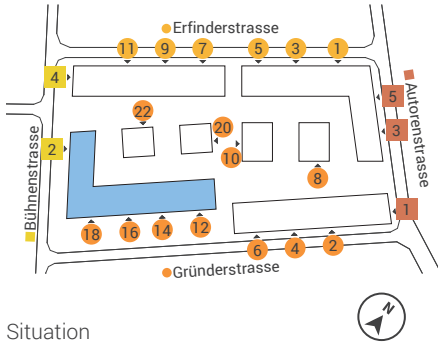


Situation

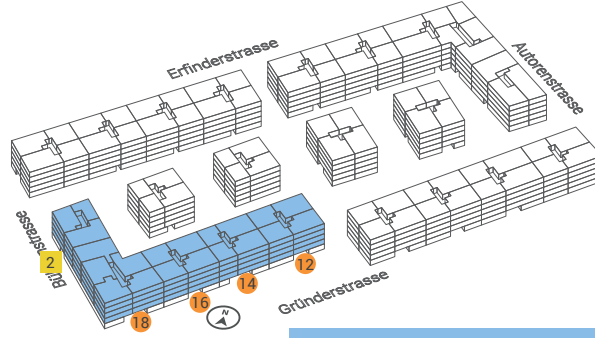

Häuserübersicht

**G12, G14, G16, G18, B02**

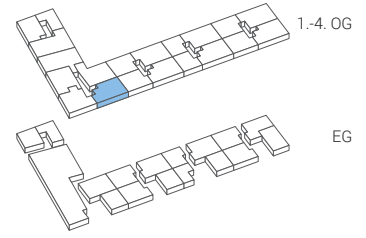

Etagenübersicht

**EG | 1.-4. OG**




Masstab 1:100




Fensterpositionen, Fensterhöhen und Fensterbreiten variieren in jeder Wohnung.  
Die beiliegenden Pläne haben keinen Anspruch auf Rechtskraft. Der Bauherr behält sich Änderungen während der Bauausführung vor.

# 3½ Zimmer **82.5 m²** | JZZ 11.6 m²

Wohnungsnummern: **G1815 | G1825 | G1835 | G1845**

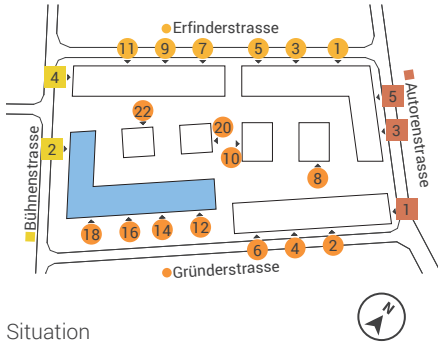


Situation

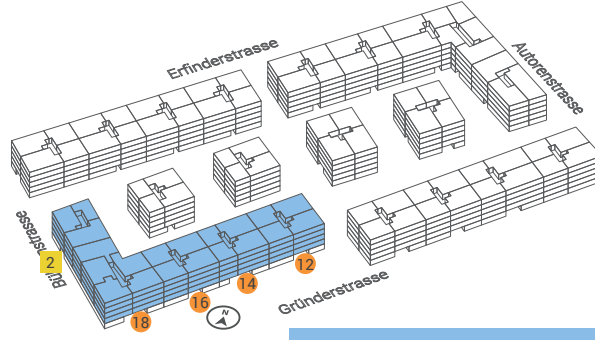

Häuserübersicht

**G12, G14, G16, G18, B02**

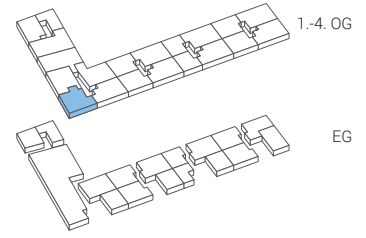

Etagenübersicht

**EG | 1.-4. OG**



Masstab 1:100



Fensterpositionen, Fensterhöhen und Fensterbreiten variieren in jeder Wohnung.  
Die beiliegenden Pläne haben keinen Anspruch auf Rechtskraft. Der Bauherr behält sich Änderungen während der Bauausführung vor.

*„Dank der fachkundigen Beratung  
habe ich die Wohnung gefunden,  
die genau zu mir passt!“*

## Beratung & Vermietung

Wir freuen uns auf Ihre Kontaktaufnahme und helfen Ihnen gerne, die für Sie passende Wohnung in der Überbauung Olten SüdWest zu finden.

**stimag** / Immobilien  
Treuhand

Limmattalstrasse 168  
Postfach  
8049 Zürich

T +41 44 344 20 20

F +41 44 344 20 21

olten@stimag.ch

[www.olten-suedwest.com](http://www.olten-suedwest.com)

